

# Résidence 90 Galliéni

90 Avenue Galliéni 76130 Mont-saint-Aignan


Maître d'ouvrage :

## ATOME

PROMOTEUR



107 Allée François Mitterrand 76100 ROUEN  
Tél : 02 35 02 77 99

## Logement T4 n°005

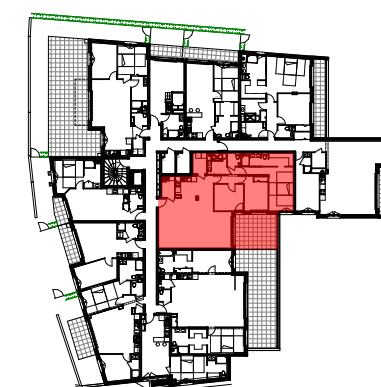


### Niveau RDJ

Tableau de surfaces		S. habitable (m <sup>2</sup> )
Pièce de vie		53.90
Dressing de jour		3.22
Suite parentale		25.24
Chambre 2 + pl.		11.09
Chambre 3		10.02
Salle de bains		5.04
Dégagement		3.61
WC		2.13
Arrière-cuisine		3.61
<b>Total</b>		<b>117.86</b>
Terrasse		18.85

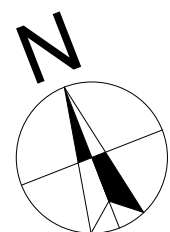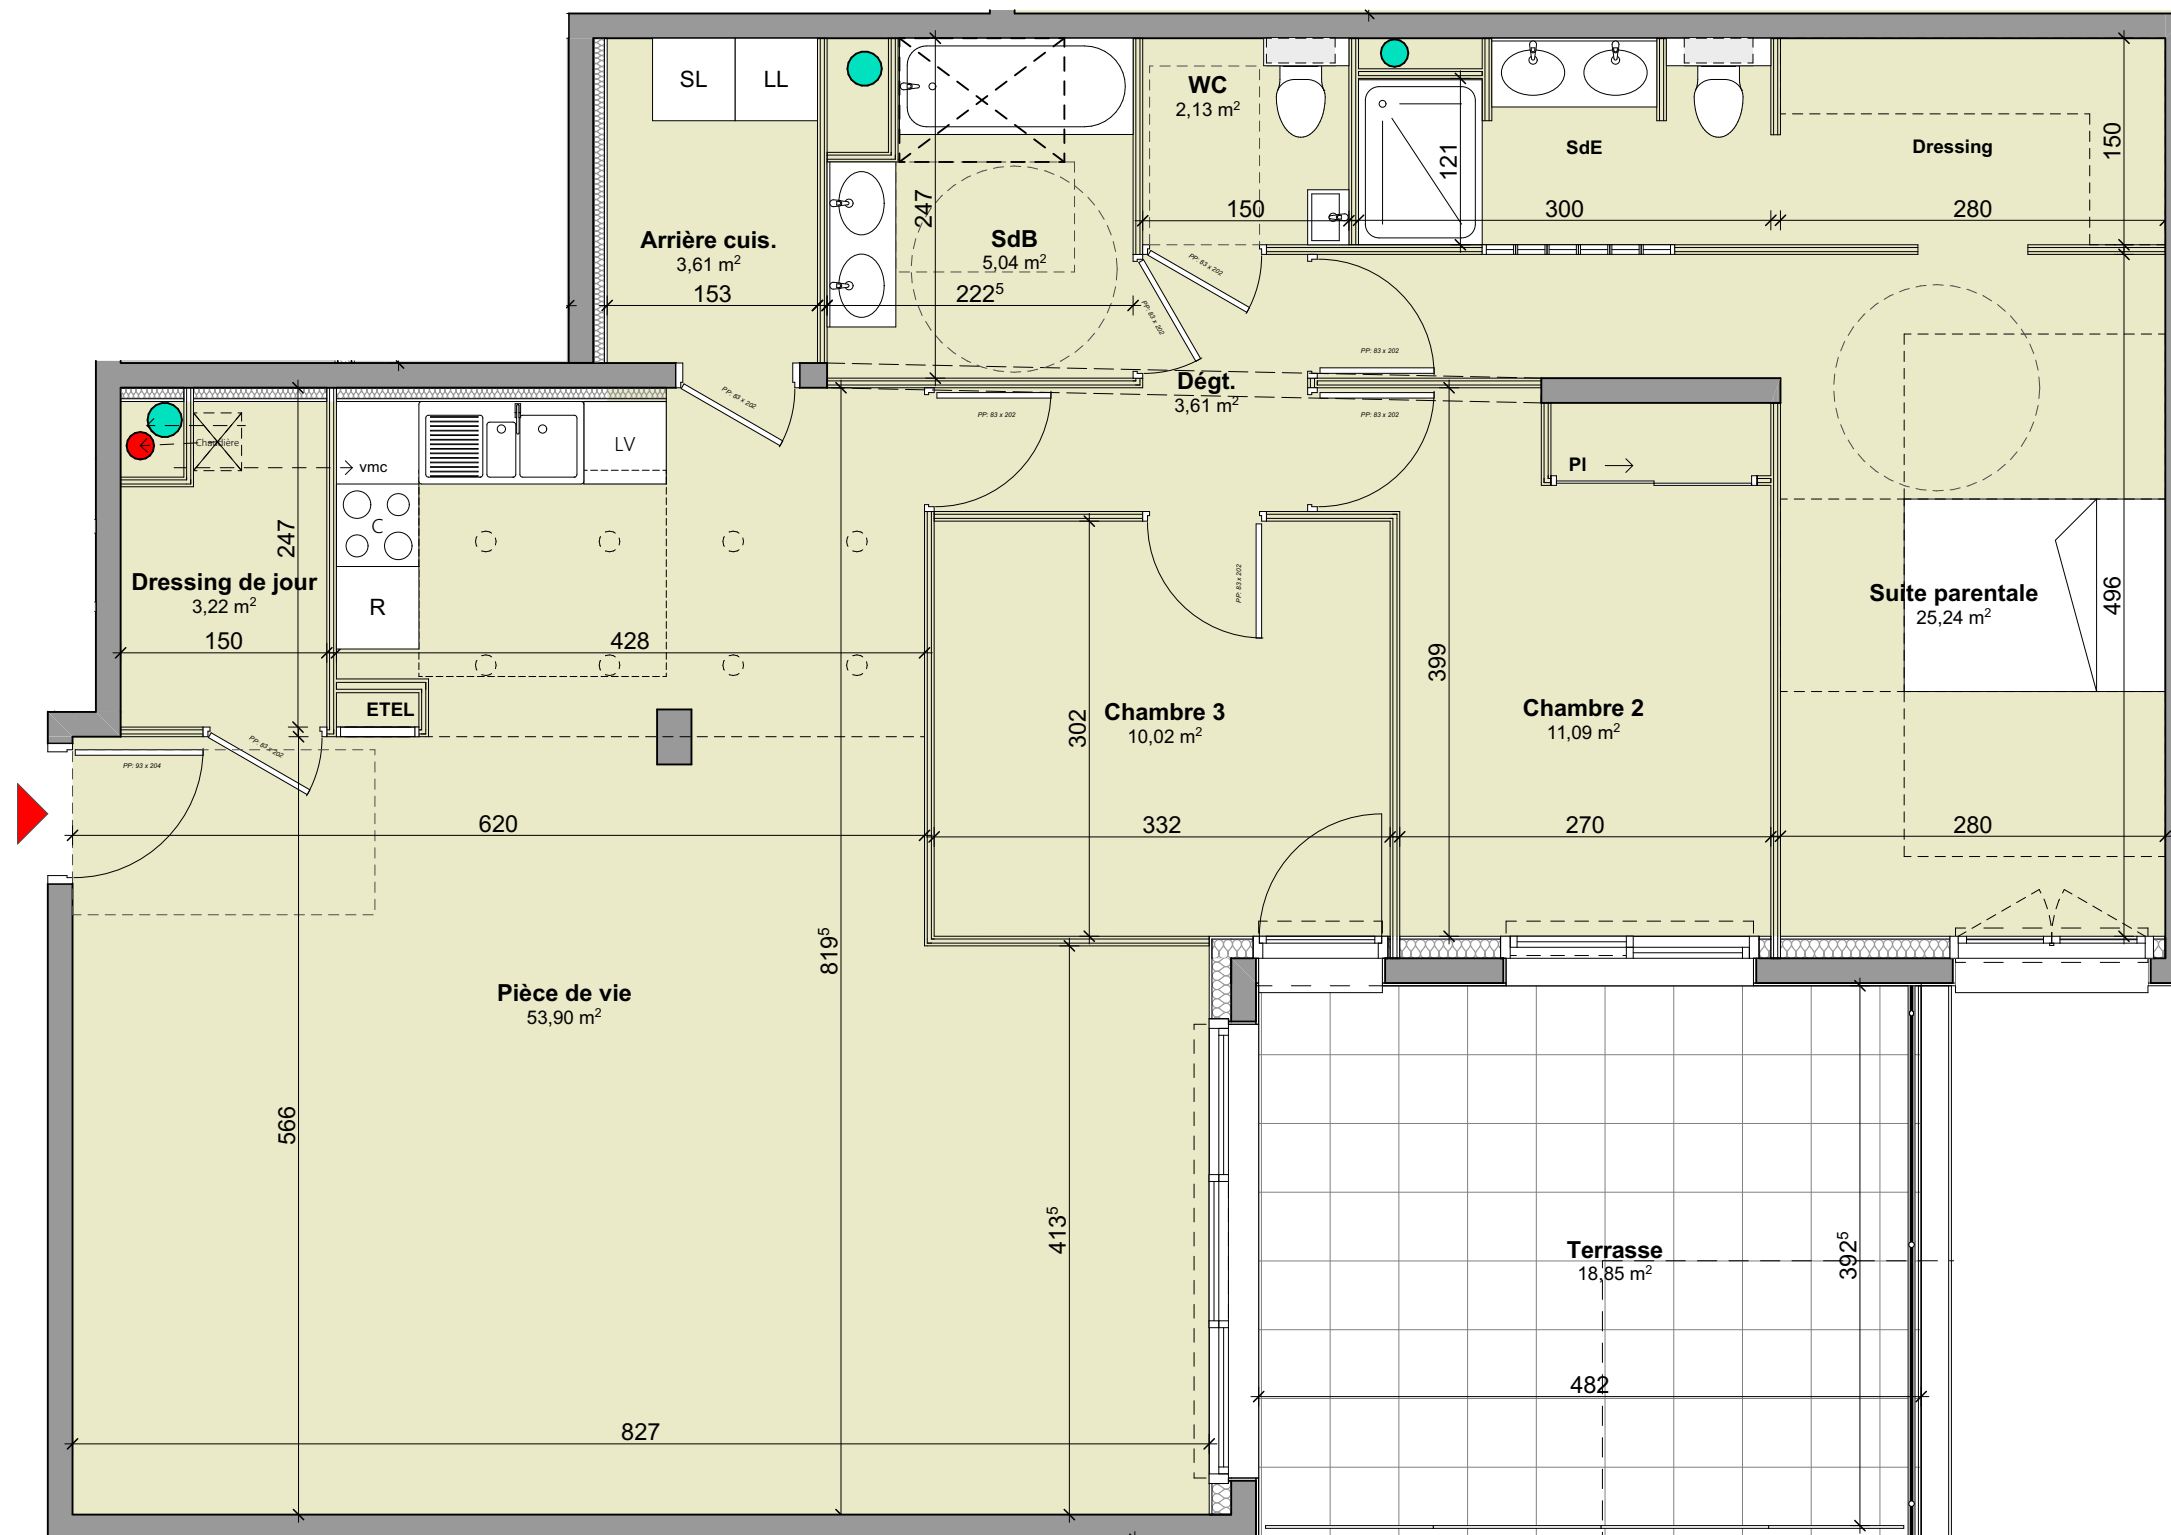

Nota : ce plan est susceptible d'être légèrement modifié en fonction des nécessités techniques de la réalisation en ce qui concerne les dimensions libres et les équipements. Les retombées, soffites, canalisations et radiateurs ne sont pas figurés.

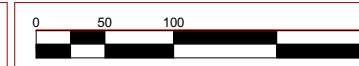

Date: 31 août 2022