

Résidence 90 Galliéni


90 Avenue Galliéni 76130 Mont-saint-Aignan

Maître d'ouvrage :

ATOME PROMOTEUR



107 Allée François Mitterrand 76100 ROUEN
Tél : 02 35 02 77 99

Logement T4 n°005

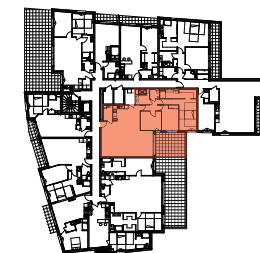

Niveau RDJ

Tableau de surfaces		S. habitable (m ²)
Pièce de vie		54.21
Dressing de jour		3.40
Suite parentale		25.24
Chambre 2 + pl.		11.27
Chambre 3		10.02
Salle de bains		5.05
Dégagement		3.61
WC		2.13
Arrière-cuisine		4.03
Total		118.96
Terrasse		19.71

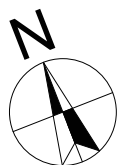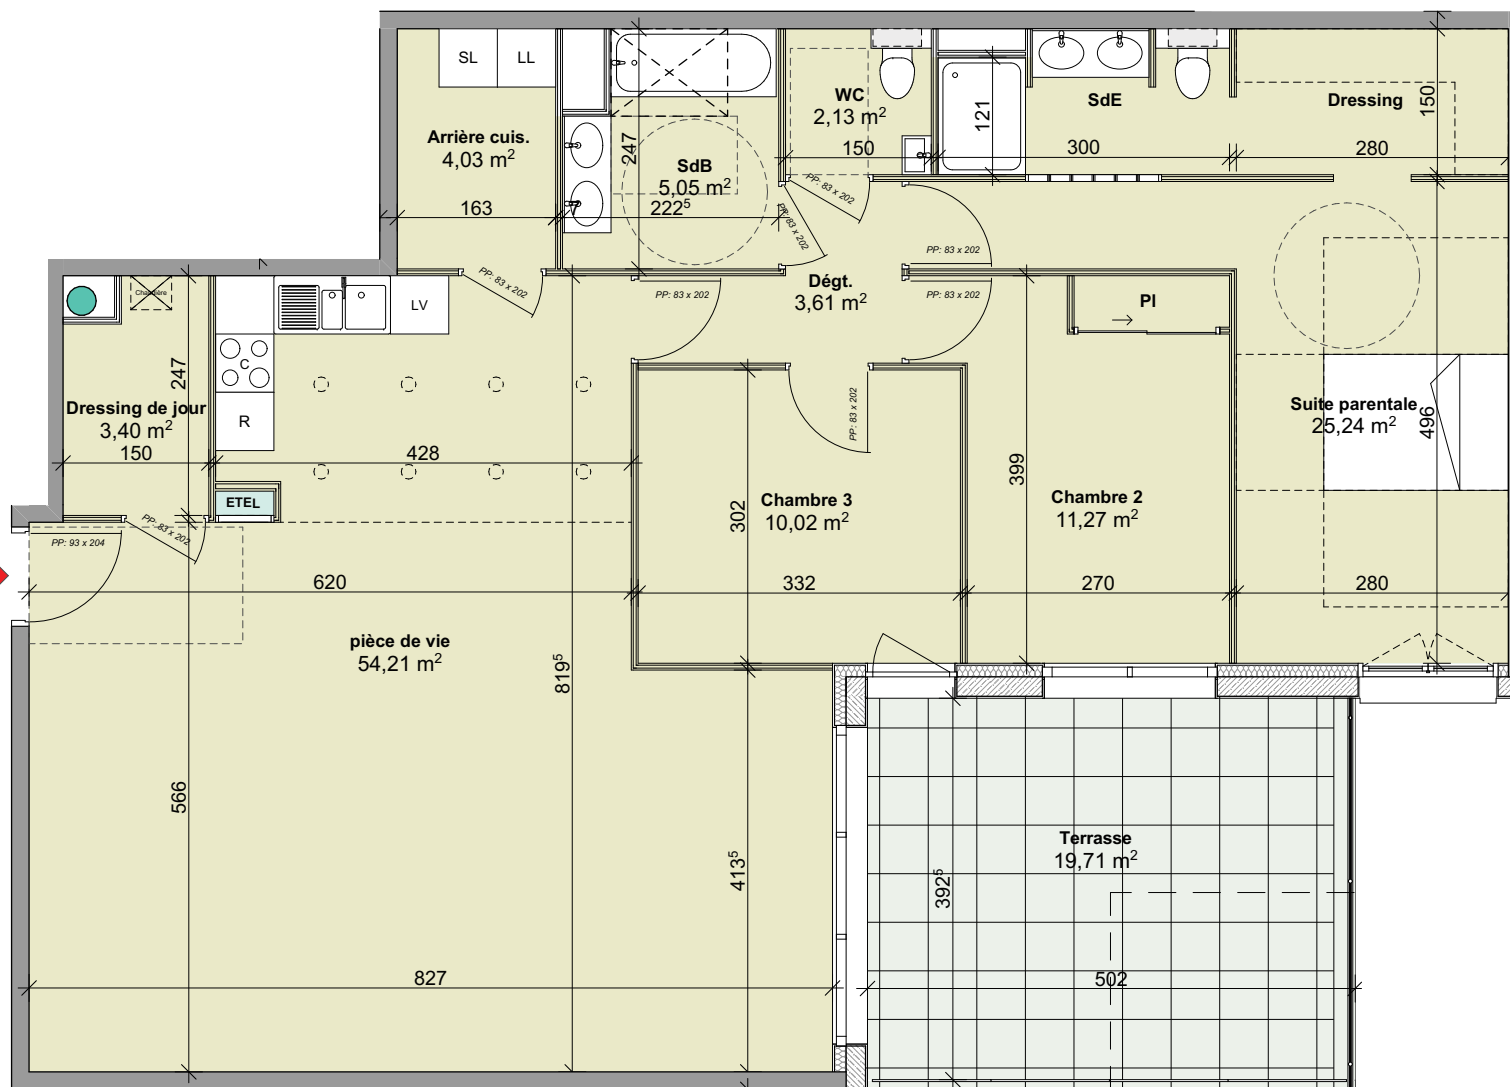

Nota : ce plan est susceptible d'être légèrement modifié en fonction des nécessités techniques de la réalisation en ce qui concerne les dimensions libres et les équipements. Les retombées, soffites, canalisations et radiateurs ne sont pas figurés.



Date: 1^{er} février 2021