

Résidence 90 Galliéni

90 Avenue Galliéni 76130 Mont-saint-Aignan


Maître d'ouvrage :

ATOME

PROMOTEUR



107 Allée François Mitterrand 76100 ROUEN
Tél : 02 35 02 77 99

Logement T3 n°006

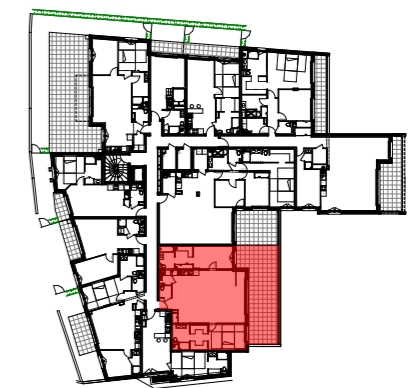


Niveau RDJ

Tableau de surfaces		S. habitable (m ²)
Pièce de vie		49.58
Penderie		0.74
Suite 1		22.83
Suite 2		21.34
Arrière cuisine		1.87
WC		1.84
Total		98.20
Terrasse		41.50

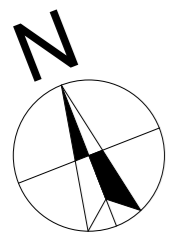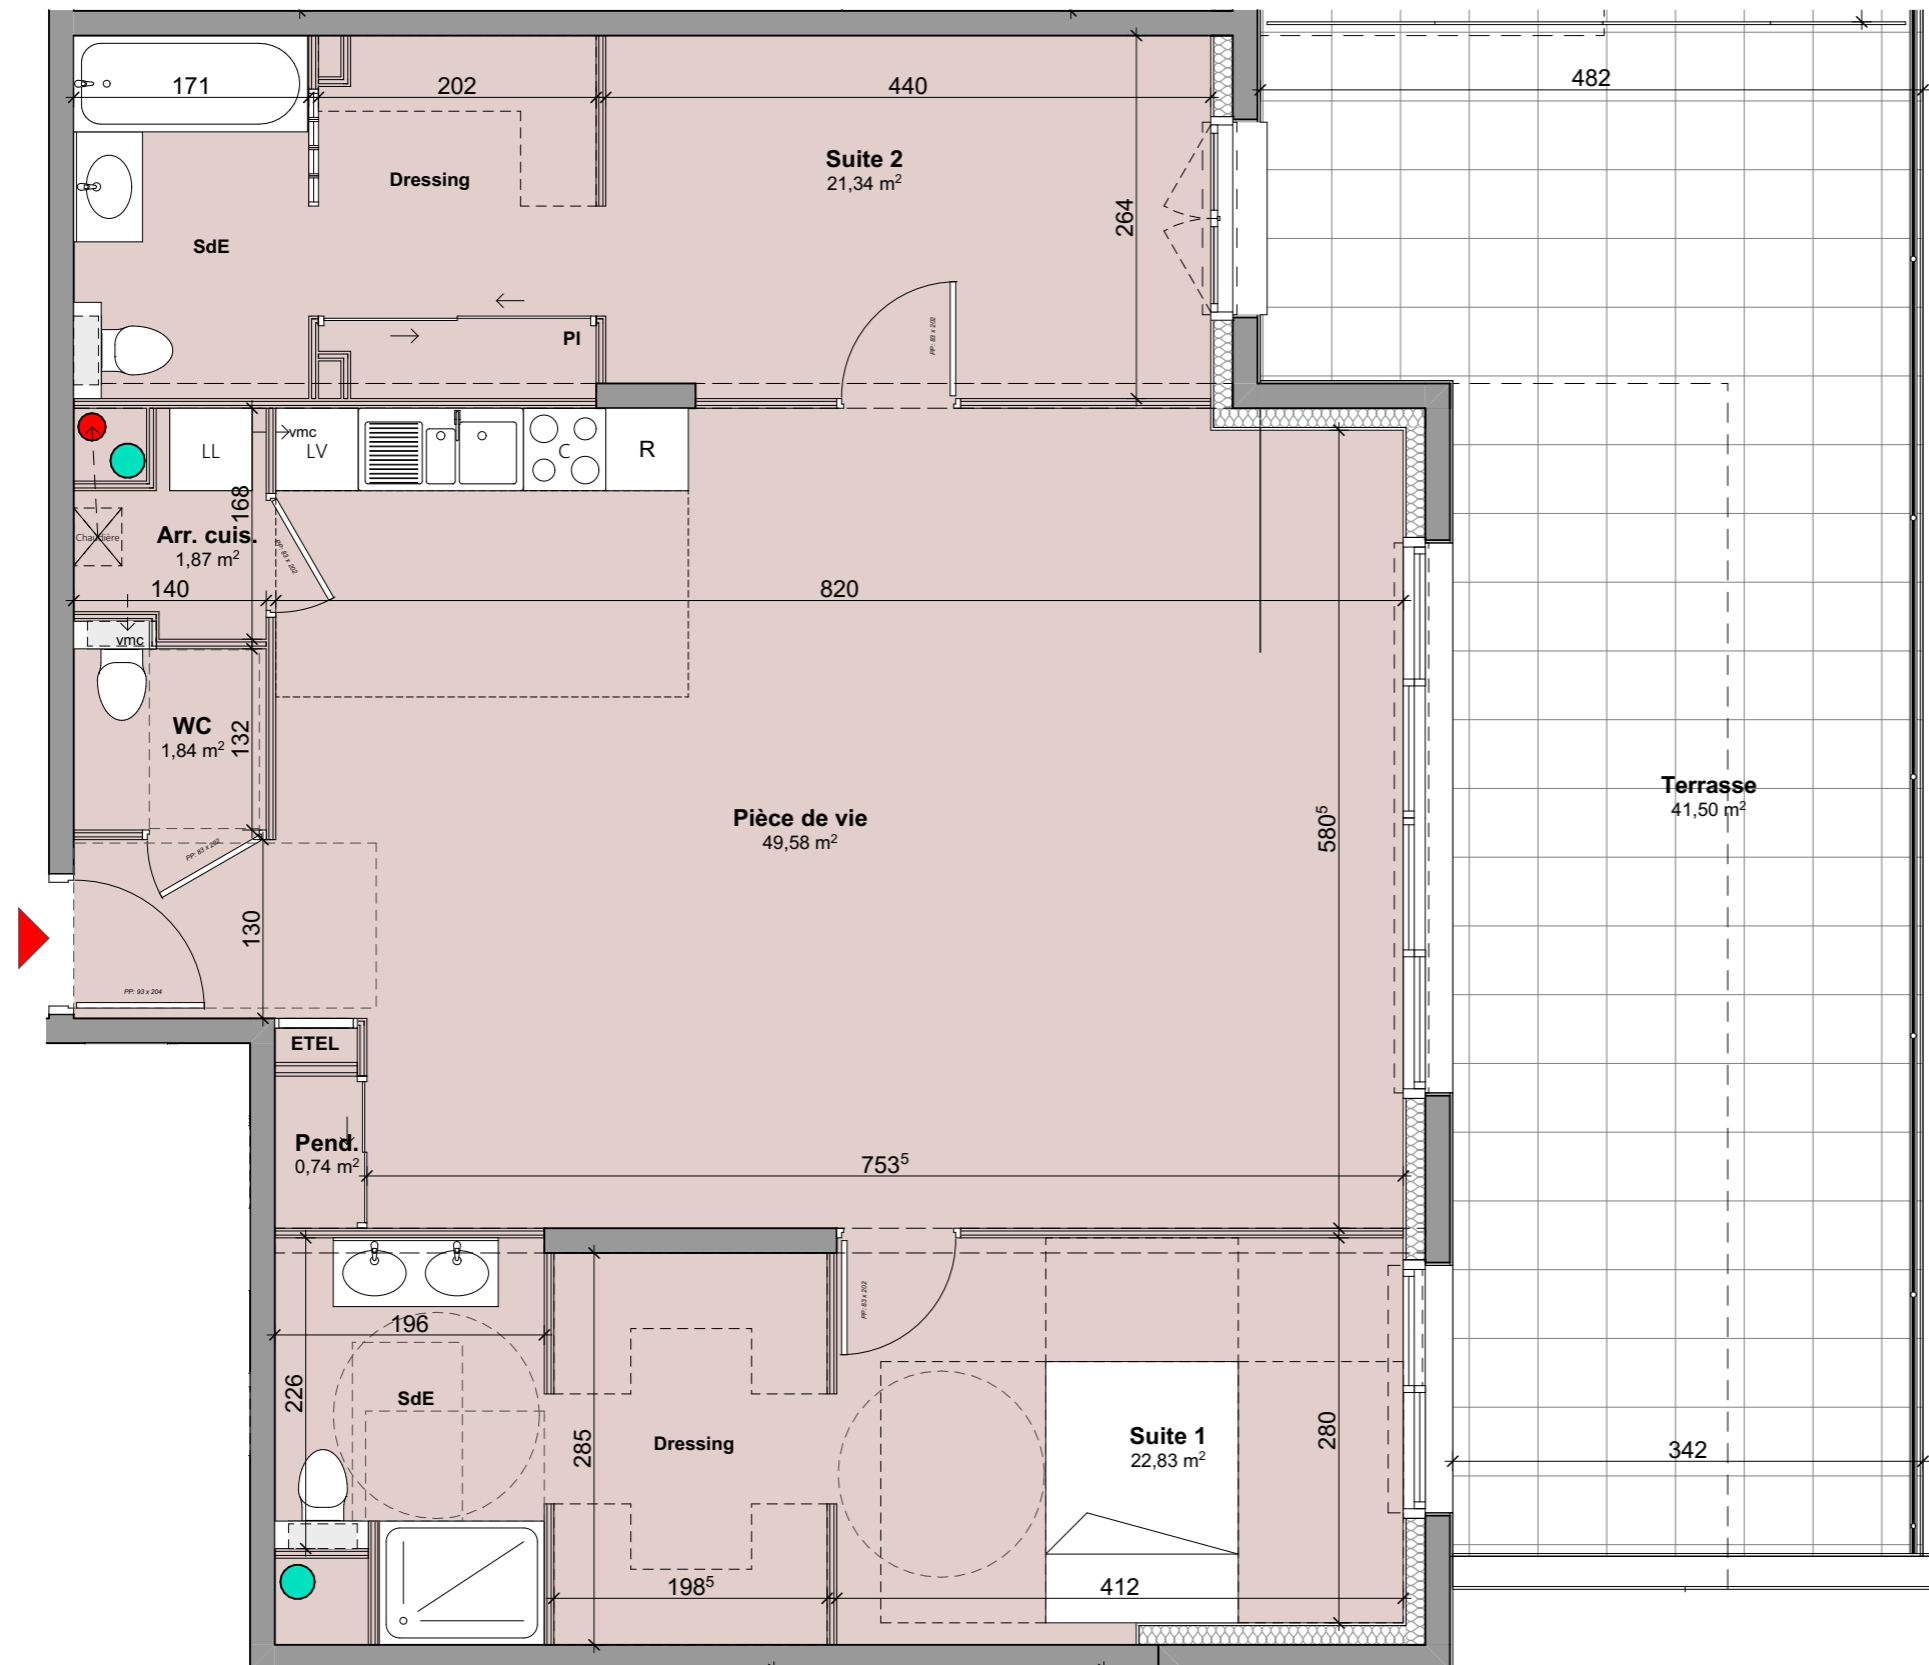

Nota : ce plan est susceptible d'être légèrement modifié en fonction des nécessités techniques de la réalisation en ce qui concerne les dimensions libres et les équipements. Les retombées, soffites, canalisations et radiateurs ne sont pas figurés.

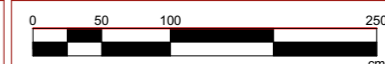

Date: 31 août 2022