

# Résidence 90 Gallieni

90 Avenue Gallieni 76130 Mont-saint-Aignan


Maître d'ouvrage :

## ATOME

PROMOTEUR



107 Allée François Mitterrand 76100 ROUEN  
Tél : 02 35 02 77 99

## Logement T3 n°006

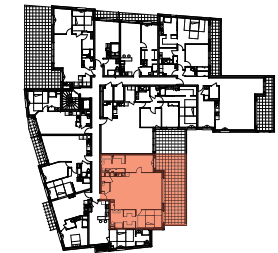


### Niveau RDJ

Tableau de surfaces		S. habitable (m <sup>2</sup> )
Pièce de vie		48.64
Penderie		0.75
Suite 1		23.11
Suite 2		22.59
Arrière cuisine		1.64
WC		1.84
<b>Total</b>		<b>98.57</b>
Terrasse		43.88

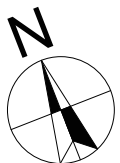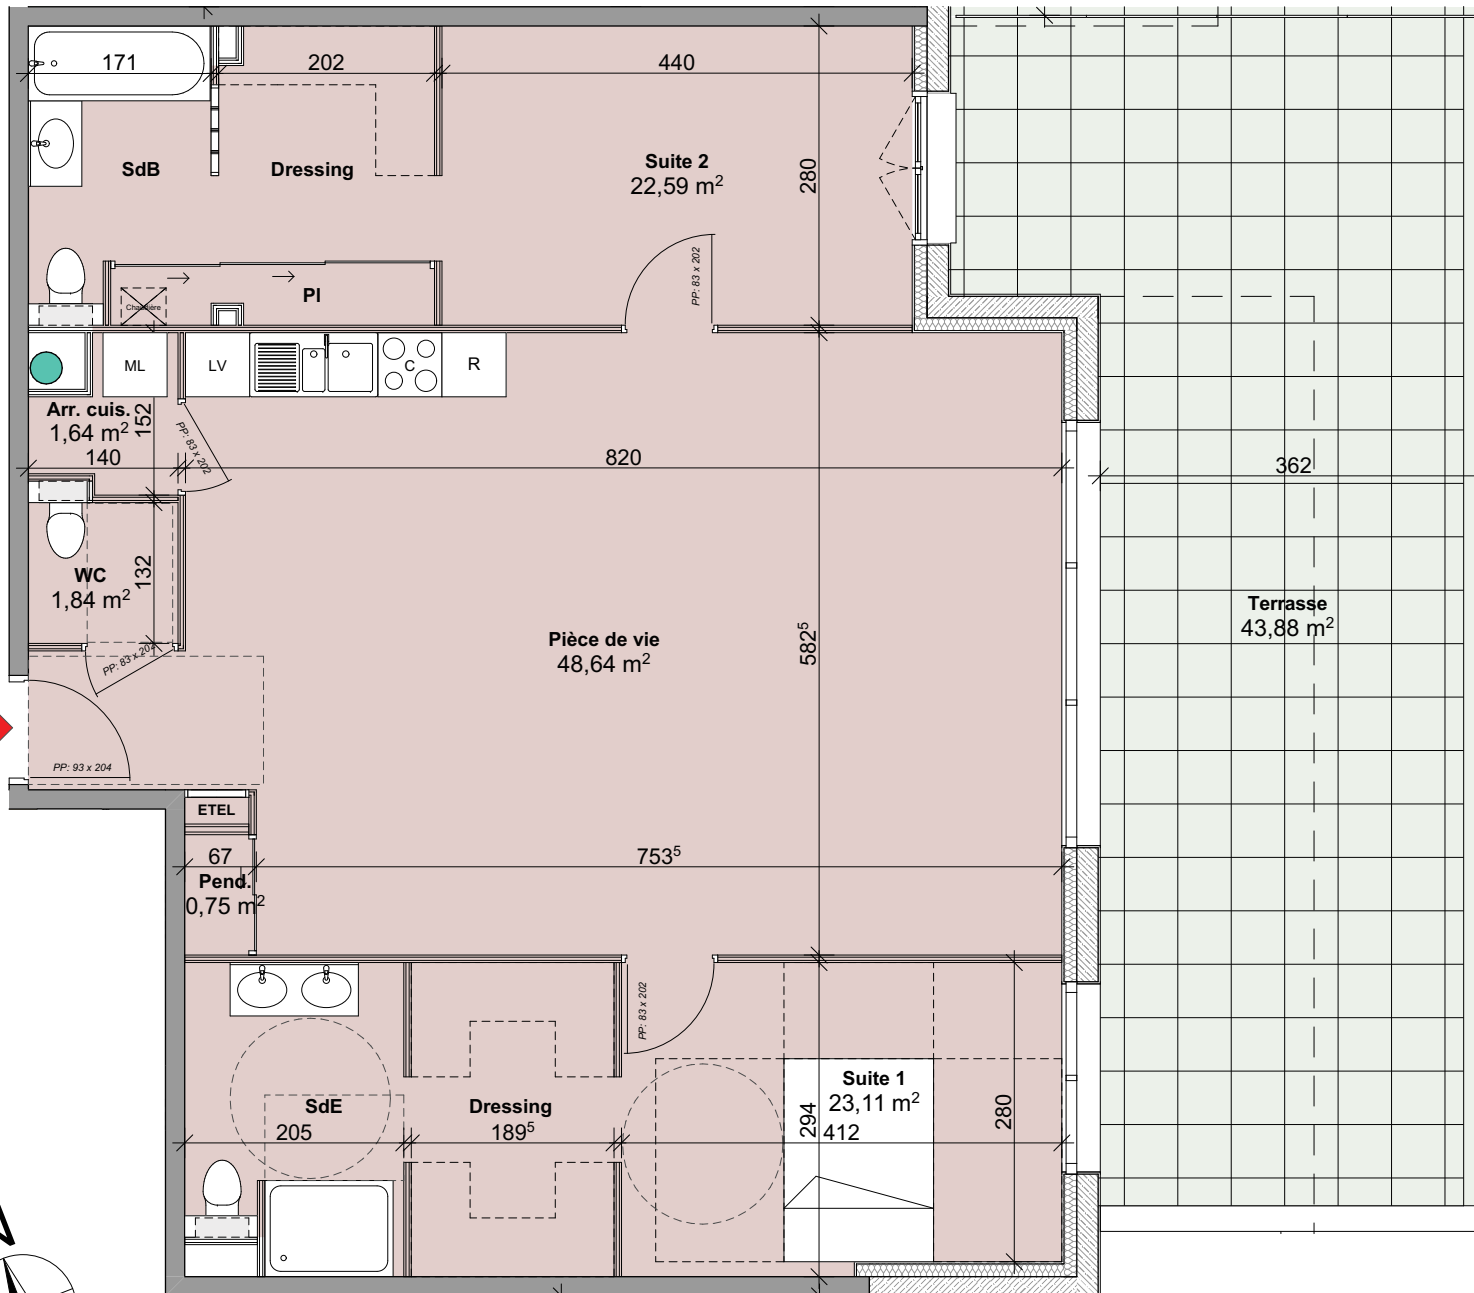

Nota : ce plan est susceptible d'être légèrement modifié en fonction des nécessités techniques de la réalisation en ce qui concerne les dimensions libres et les équipements. Les retombées, soffites, canalisations et radiateurs ne sont pas figurés.

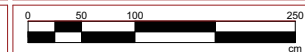

Date: 1<sup>er</sup> février 2021