

# Résidence 90 Gallieni

90 Avenue Gallieni 76130 Mont-saint-Aignan


Maître d'ouvrage :

## ATOME

PROMOTEUR



107 Allée François Mitterand 76100 ROUEN  
Tél : 02 35 02 77 99

## Logement T4 n°105

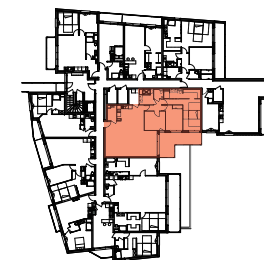

### Niveau du RDC

Tableau de surfaces		S. habitable (m <sup>2</sup> )
Pièce de vie		54.21
Dressing de jour		3.40
Suite parentale		25.24
Chambre 2 + pl.		11.27
Chambre 3		10.02
Salle de bains		5.05
Dégagement		3.61
WC		2.13
Arrière-cuisine		4.03
<b>Total</b>		<b>118.96</b>
Balcon		18.62

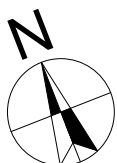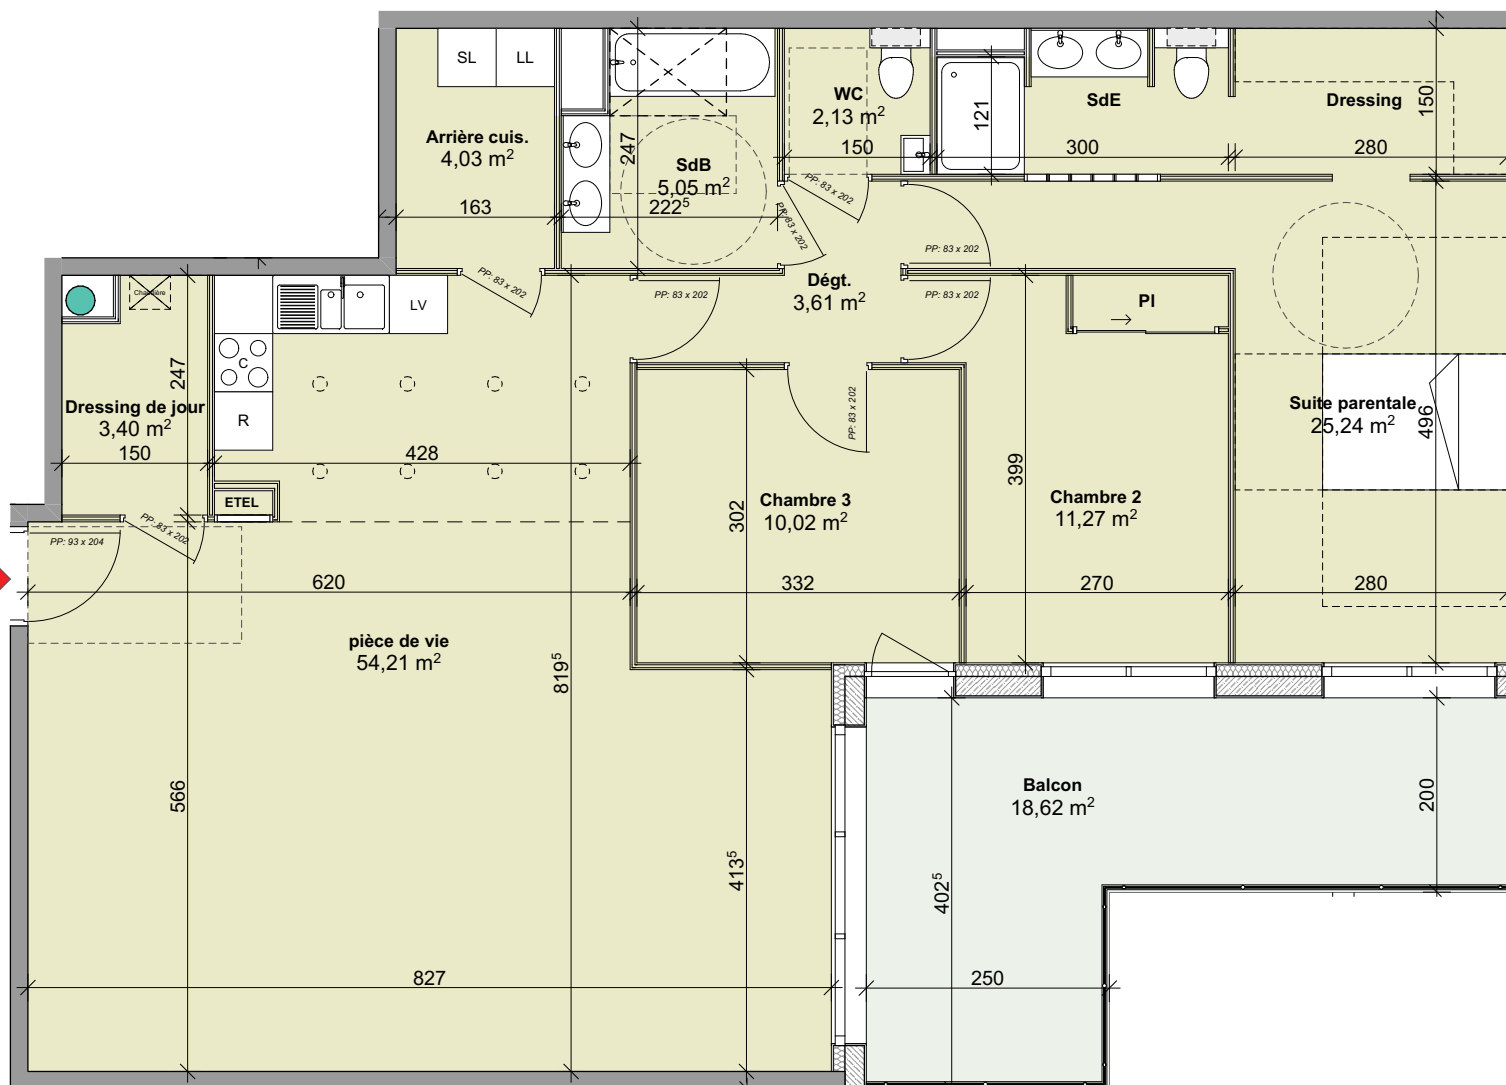

Nota : ce plan est susceptible d'être légèrement modifié en fonction des nécessités techniques de la réalisation en ce qui concerne les dimensions libres et les équipements. Les retombées, soffites, canalisations et radiateurs ne sont pas figurés.



Date: 1<sup>er</sup> février 2021