

Résidence 90 Galliéni

90 Avenue Galliéni 76130 Mont-saint-Aignan



Maître d'ouvrage :

ATOME

PROMOTEUR


107 Allée François Mitterrand 76100 ROUEN
Tél : 02 35 02 77 99

Logement T4 n°202

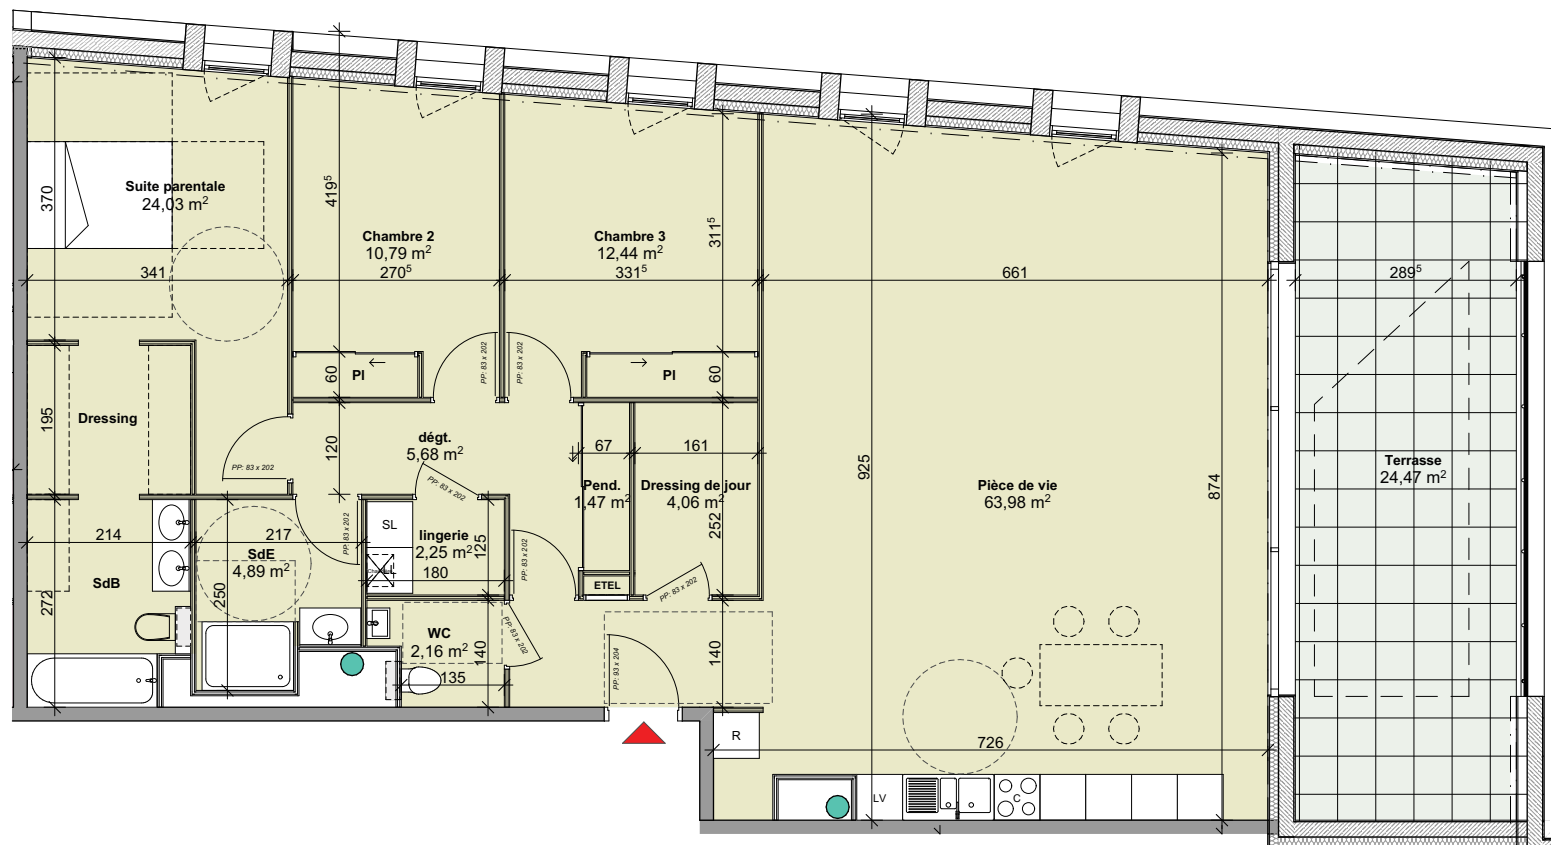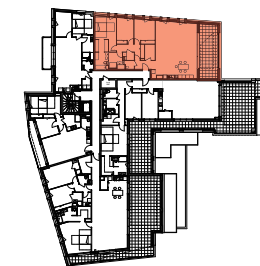

Niveau du R+1

Tableau de surfaces	S. habitable (m ²)
Pièce de vie	63.98
Dressing de jour	4.06
Penderie	1.47
Suite parentale	24.03
Chambre 2 + pl.	10.79
Chambre 3 + pl.	12.44
Salle d'eau	4.89
WC	2.16
Dégagement	5.68
Lingerie	2.25
Total	131.75
Terrasse	24.47

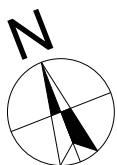

Nota : ce plan est susceptible d'être légèrement modifié en fonction des nécessités techniques de la réalisation en ce qui concerne les dimensions libres et les équipements. Les retombées, soffites, canalisations et radiateurs ne sont pas figurés.



Date: 1^{er} février 2021