

Résidence
L'Atelier Gaston Sébire

160 Route de Paris - 76240 Le MESNIL-ESNARD

PIERRE DE SEINE
AT'OME
 Groupe *Odyssee* Immobilier


107 Allée François Mitterrand 76100 ROUEN
 Tél : 02 35 02 77 99

Logement type 2P
n°A16



Plans de vente

Tableau de surfaces	S. habitable (m ²)
Séjour/Cuisine	19,60
Chambre	13,77
SdD	6,27
Pl.	0,46
40,10 m²	
Balcon	8,39

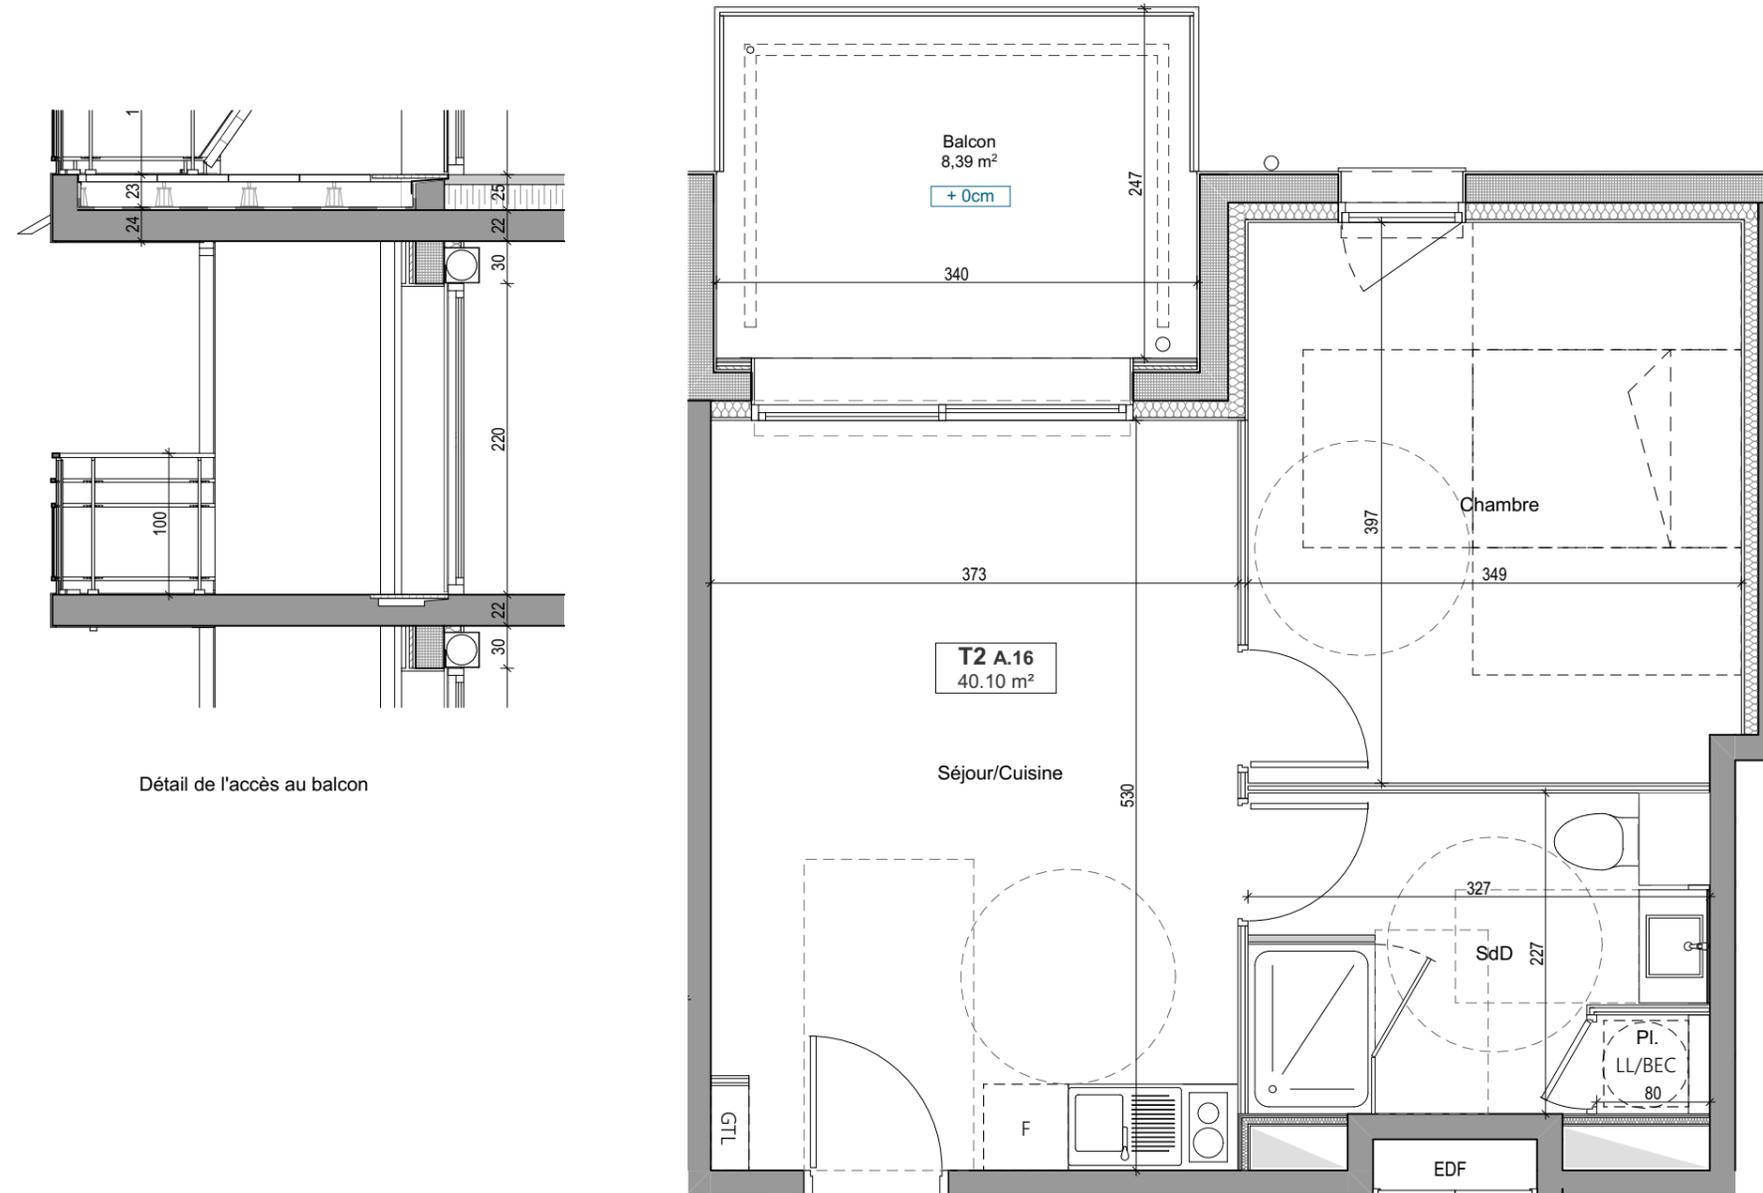

Détail de l'accès au balcon



LEGENDE : PF : Porte-Fenêtre / F : Fenêtre / VR : Volet roulant / etel : Tableau électrique / Pl. Placard / TRI : Emplacement tri sélectif / R : Emplacement réfrigérateur / LL : Emplacement lave-linge / LV : Emplacement lave-vaisselle / Soffite, Faux-plafond :
 NOTA : Des modifications sont susceptibles d'être apportées à ce plan en fonction des nécessités techniques de la réalisation, tant en ce qui concerne les dimensions libres que l'équipement. Les surfaces données sont approximatives. Les retonmbées, soffites, faux-plafonds, canalisations, ballons d'eau chaude ainsi que l'emplacement des équipements sont figurés à titre indicatif. La surface des placards des chambres est incluse dans celle des pièces attenantes.



Phase DCE
 Date: 07.07.2023