


Plan de repérage appartement A-101

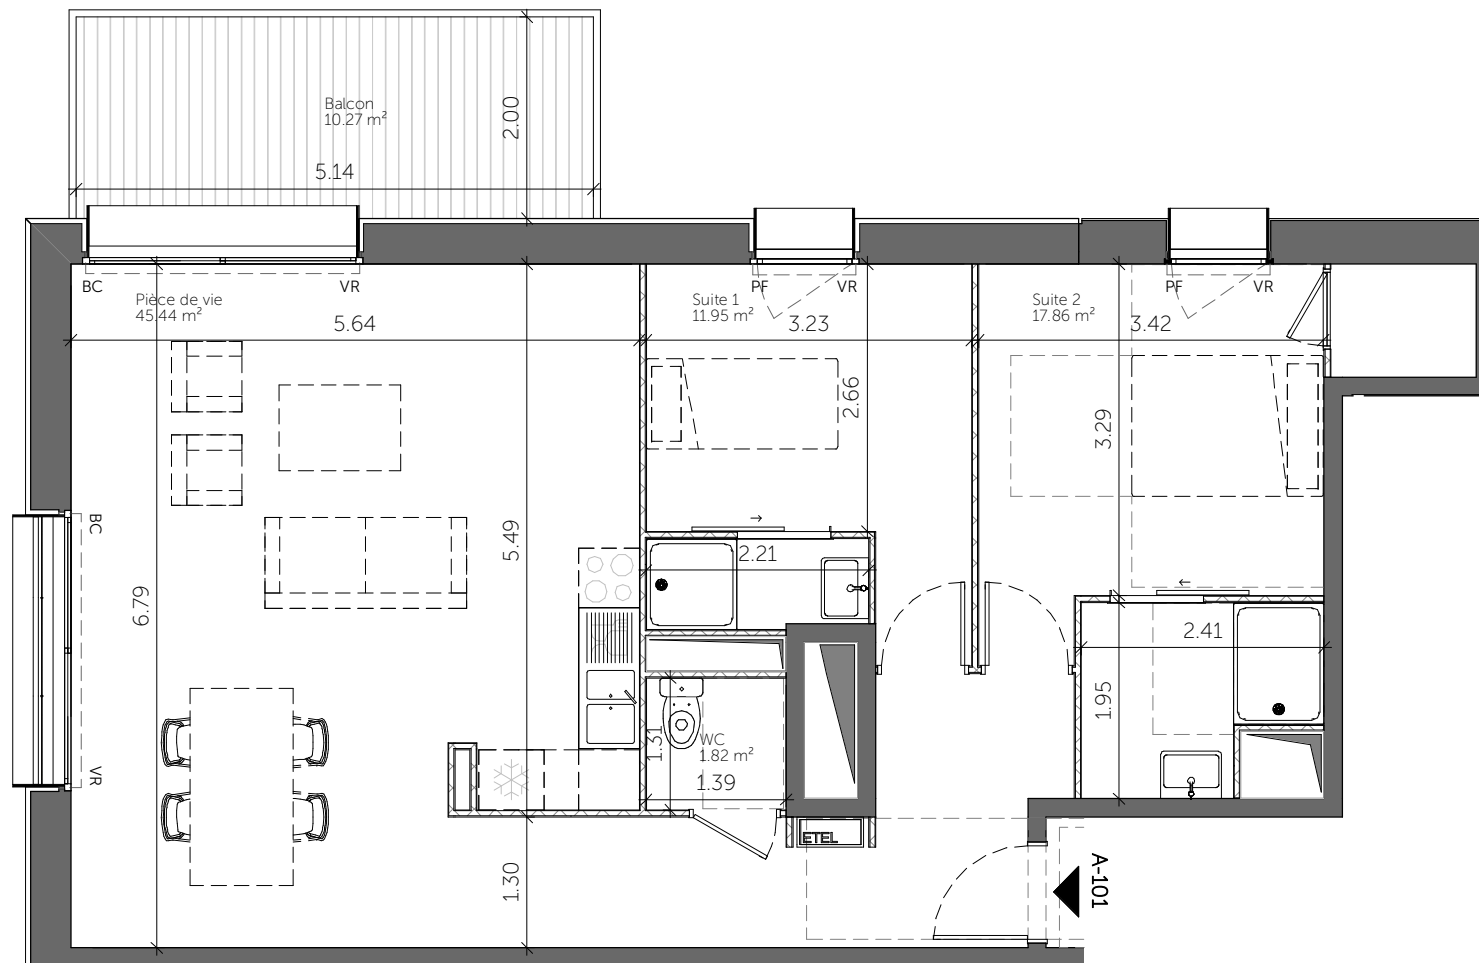

Ce plan est susceptible d'être légèrement modifié en fonction des nécessités techniques de la réalisation en ce qui concerne les dimensions libres et les équipements. Les retombées, soffites, canalisations, et radiateurs ne sont pas figurés.

ATOME
PROMOTEUR

Groupe *Odysée* Immobilier

107 Allé François Mitterrand
76100 ROUEN

02 35 02 75 33
www.atome-promoteur.fr



Logement T3 n°A-101

Tableau des surfaces

Pièces	Surface habitable
Pièce de vie	45.44 m ²
Suite 1	11.95 m ²
Suite 2	17.86 m ²
WC	1.82 m ²
	77.07 m²
Balcon	10.27 m ²

Plan de commercialisation - Indice 1
Date : 30.09.21