


Plan de repérage appartement A-201

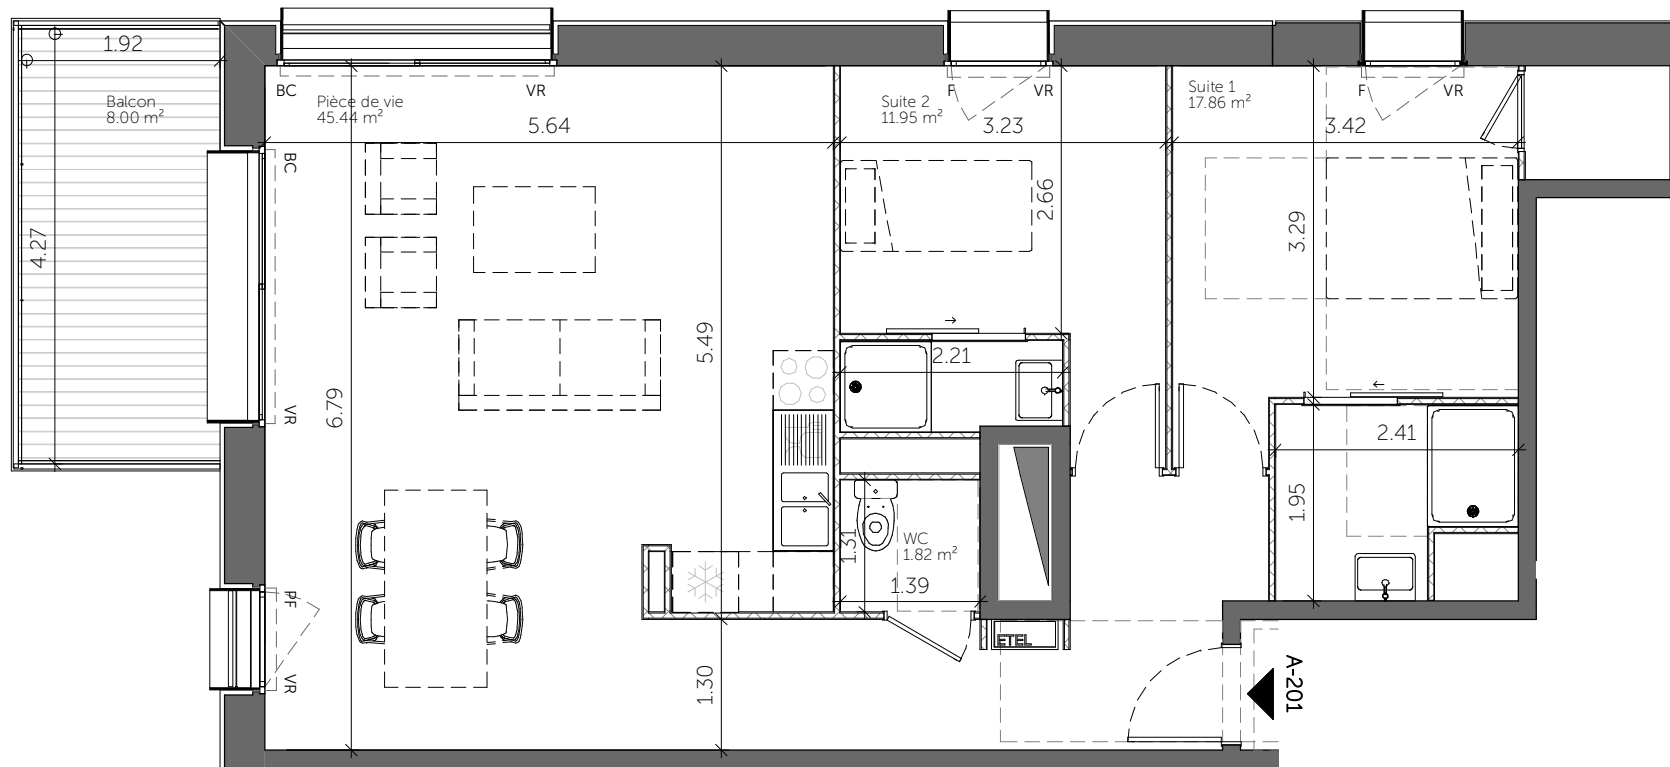

**Logement T3
 n°A-201**

Tableau des surfaces

Pièces	Surface habitable
Pièce de vie	45.44 m ²
Suite 1	17.86 m ²
Suite 2	11.95 m ²
WC	1.82 m ²
	77.07 m²
Balcon	8.00 m ²



Ce plan est susceptible d'être légèrement modifié en fonction des nécessités techniques de la réalisation en ce qui concerne les dimensions libres et les équipements. Les retombées, soffites, canalisations, et radiateurs ne sont pas figurés.