

Plan de repérage appartement A-302



**ATOME**  
PROMOTEUR

Groupe *Odysée* Immobilier

107 Allé François Mitterrand  
76100 ROUEN


02 35 02 75 33  
www.atome-promoteur.fr



**Logement T3  
n°A-302**

Tableau des surfaces

Pièces	Surface habitable
Pièce de vie	41.77 m <sup>2</sup>
Suite 1	12.57 m <sup>2</sup>
Chambre 2	11.62 m <sup>2</sup>
WC	1.24 m <sup>2</sup>
Salle d'eau	5.51 m <sup>2</sup>
	<b>72.71 m<sup>2</sup></b>
Balcon	8.87 m <sup>2</sup>

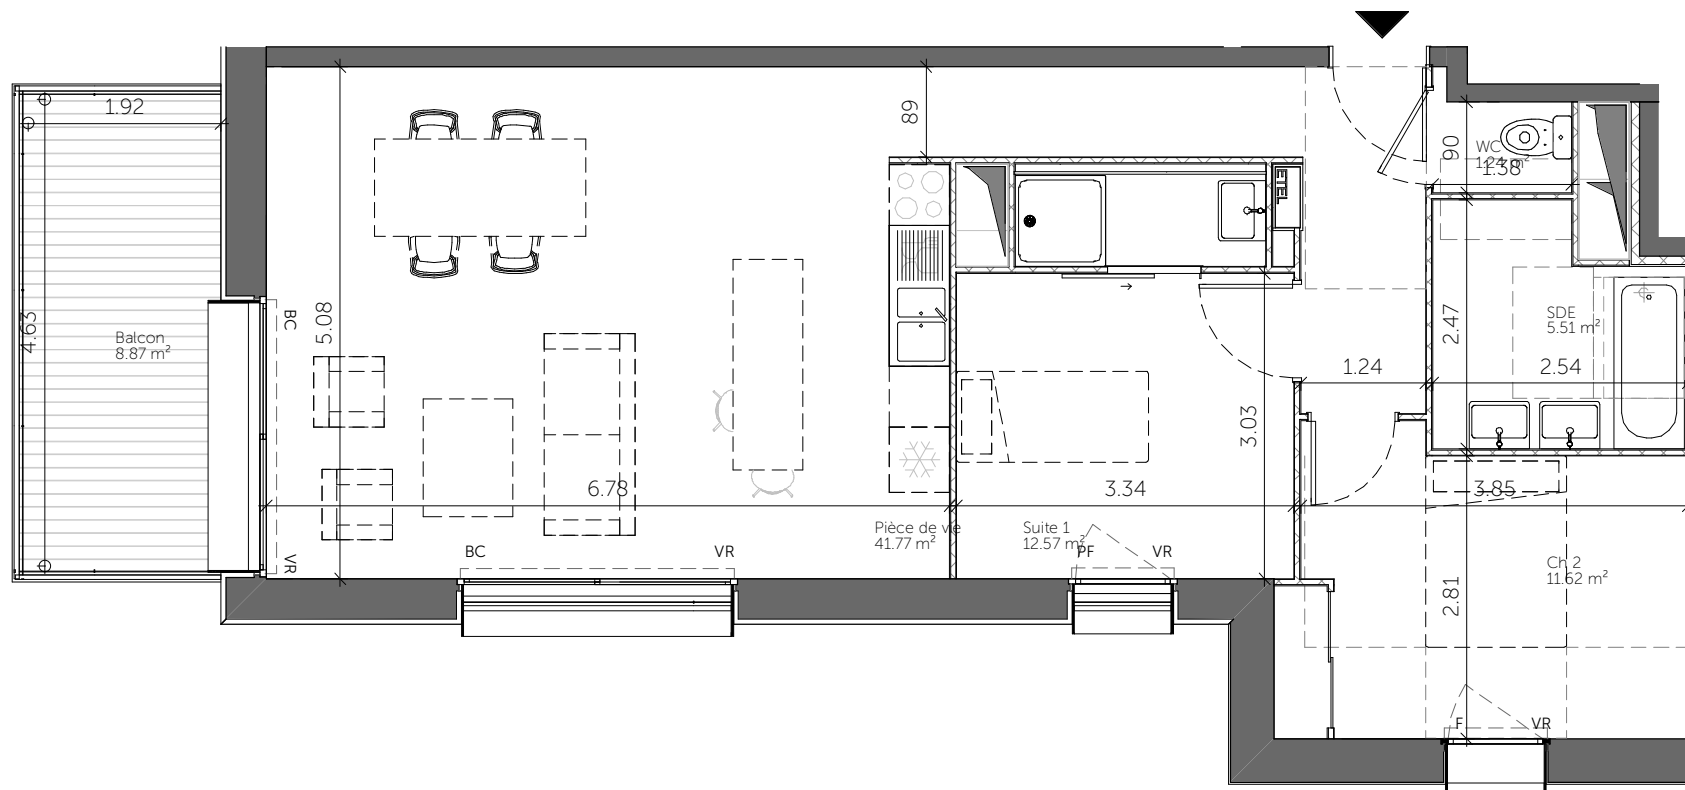

Ce plan est susceptible d'être légèrement modifié en fonction des nécessités techniques de la réalisation en ce qui concerne les dimensions libres et les équipements. Les retombées, soffites, canalisations, et radiateurs ne sont pas figurés.

Plan de commercialisation - Indice 1  
Date : 30.09.21