


**ATOME**  
PROMOTEUR

Groupe *Odyssee* Immobilier

107 Allé François Mitterrand  
76100 ROUEN

02 35 02 75 33  
www.atome-promoteur.fr

Plan de repérage appartement A-601

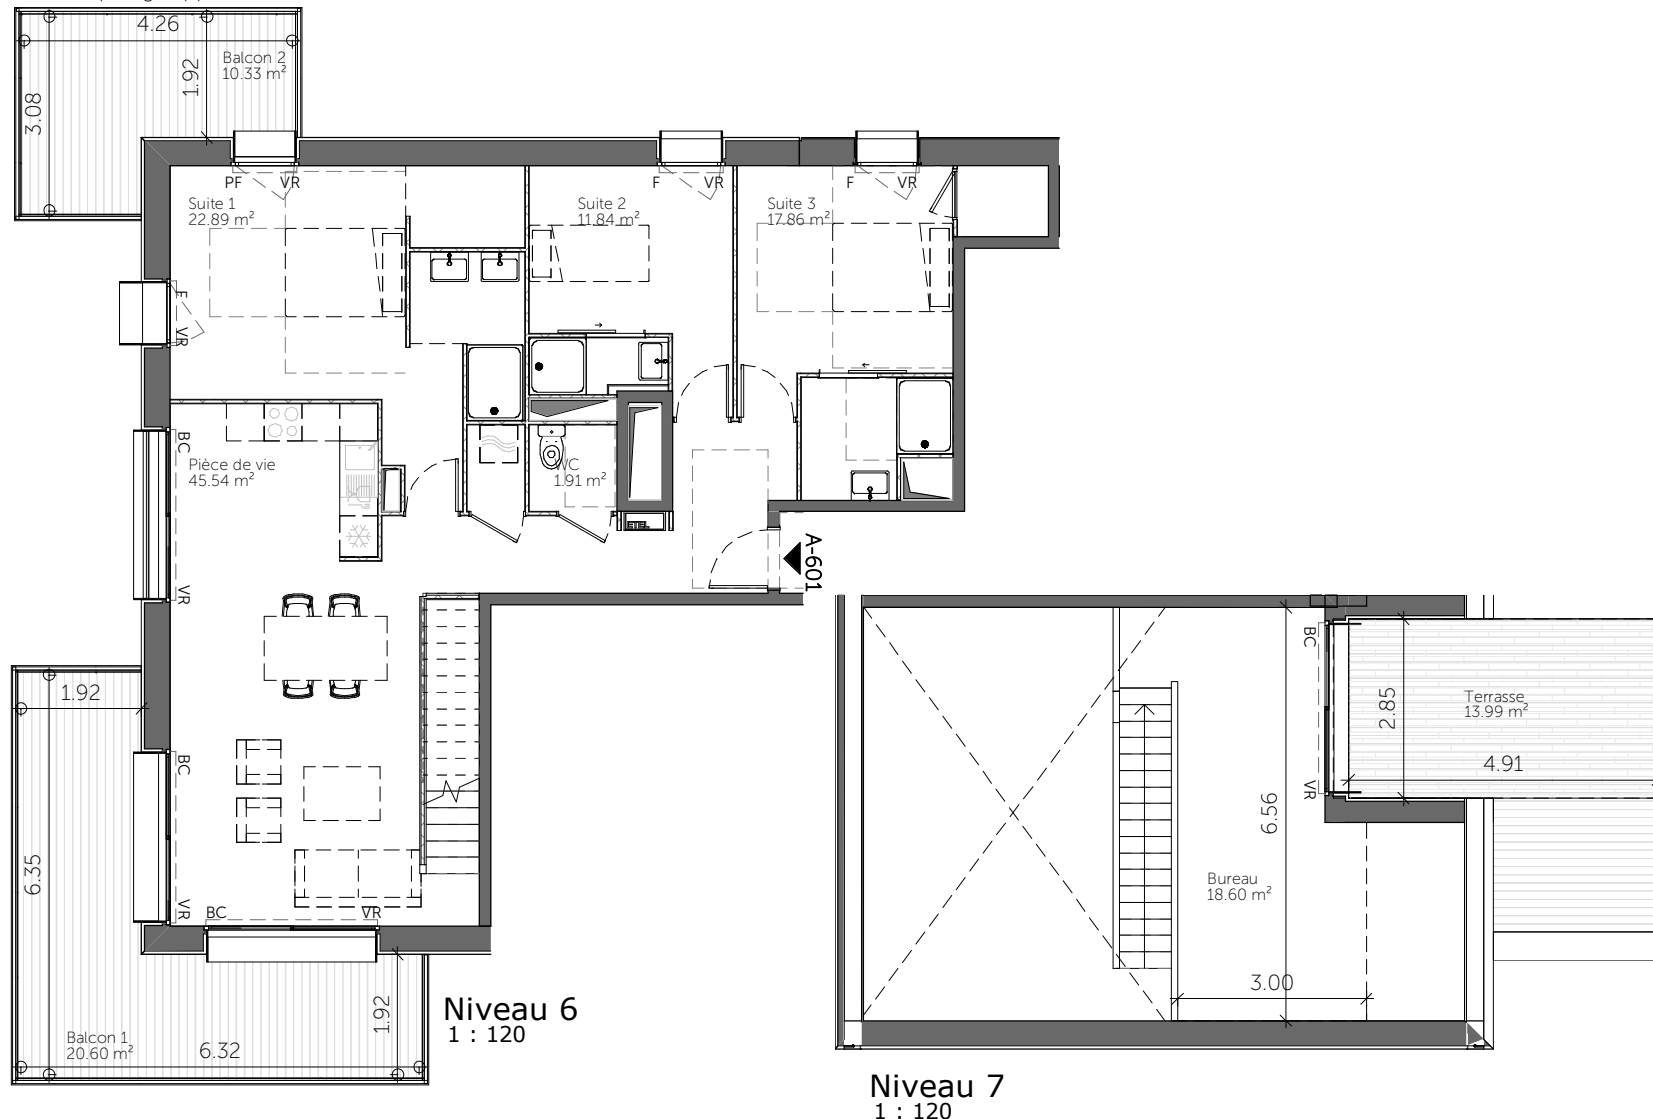

Ce plan est susceptible d'être légèrement modifié en fonction des nécessités techniques de la réalisation en ce qui concerne les dimensions libres et les équipements. Les retombées, soffites, canalisations, et radiateurs ne sont pas figurés.



**Logement T5  
n°A-601**

Tableau des surfaces

Pièces	Surface habitable
Cellier	1.27 m <sup>2</sup>
Pièce de vie	45.54 m <sup>2</sup>
Suite 1	22.89 m <sup>2</sup>
Suite 2	11.84 m <sup>2</sup>
Suite 3	17.86 m <sup>2</sup>
WC	1.91 m <sup>2</sup>
Bureau	18.60 m <sup>2</sup>
	<b>119.91 m<sup>2</sup></b>
Balcon 1	20.60 m <sup>2</sup>
Balcon 2	10.33 m <sup>2</sup>
Terrasse	13.99 m <sup>2</sup>

Plan de commercialisation - Indice 1  
Date : 30.09.21