


Plan de repérage appartement A-603

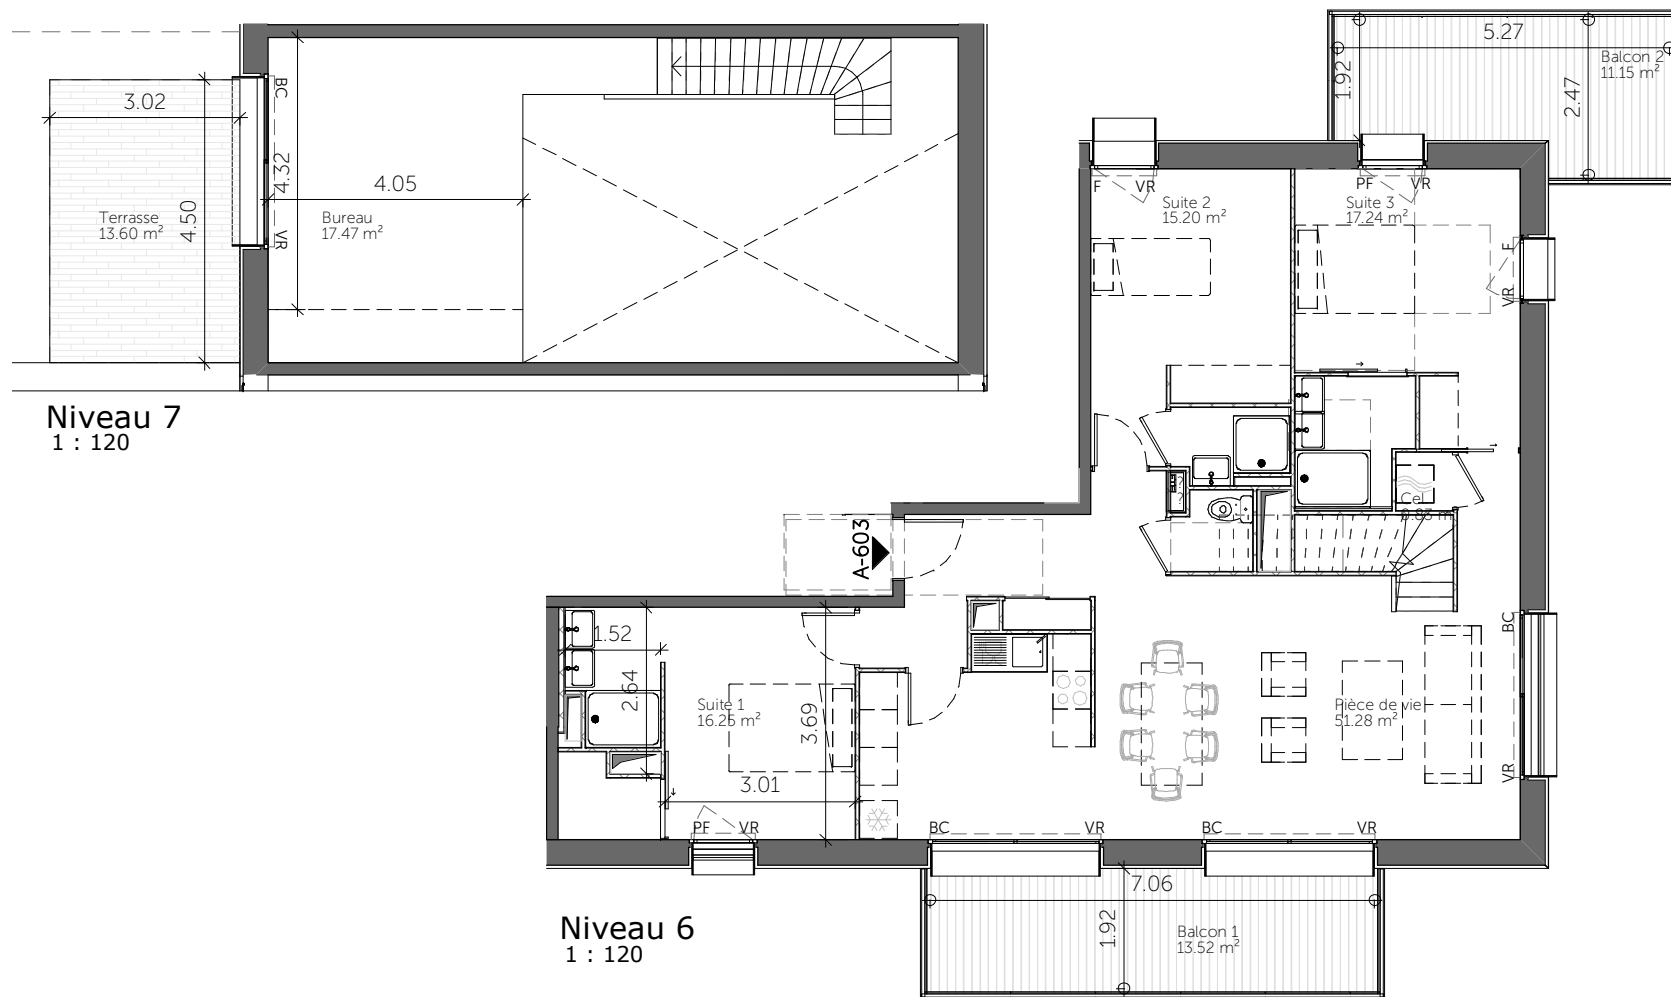

Logement T5 n°A-603

Tableau des surfaces

Pièces	Surface habitable
Cellier	0.83 m ²
Pièce de vie	51.28 m ²
Suite 1	16.25 m ²
Suite 2	15.20 m ²
Suite 3	17.24 m ²
WC	1.56 m ²
Bureau	17.47 m ²
	119.83 m²
Balcon 1	13.52 m ²
Balcon 2	11.15 m ²
Terrasse	13.60 m ²



Ce plan est susceptible d'être légèrement modifié en fonction des nécessités techniques de la réalisation en ce qui concerne les dimensions libres et les équipements. Les retombées, soffites, canalisations, et radiateurs ne sont pas figurés.