


Résidence
L'Atelier Gaston Sébire
 160 Route de Paris - 76240 Le MESNIL-ESNARD

PIERRE DE SEINE
AT'OME
 Groupe *Odyssee* Immobilier

107 Allée François Mitterrand 76100 ROUEN
 Tél : 02 35 02 77 99


Logement type 1P
n°B02

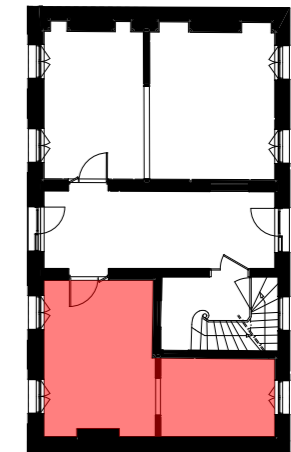

Plans de vente

Tableau de surfaces S. habitable (m²)


	S. habitable (m ²)
Séjour/Cuisine	19,83
SdD	6,15
Pl.2	0,71
Pl.1	0,66
	27,35 m²

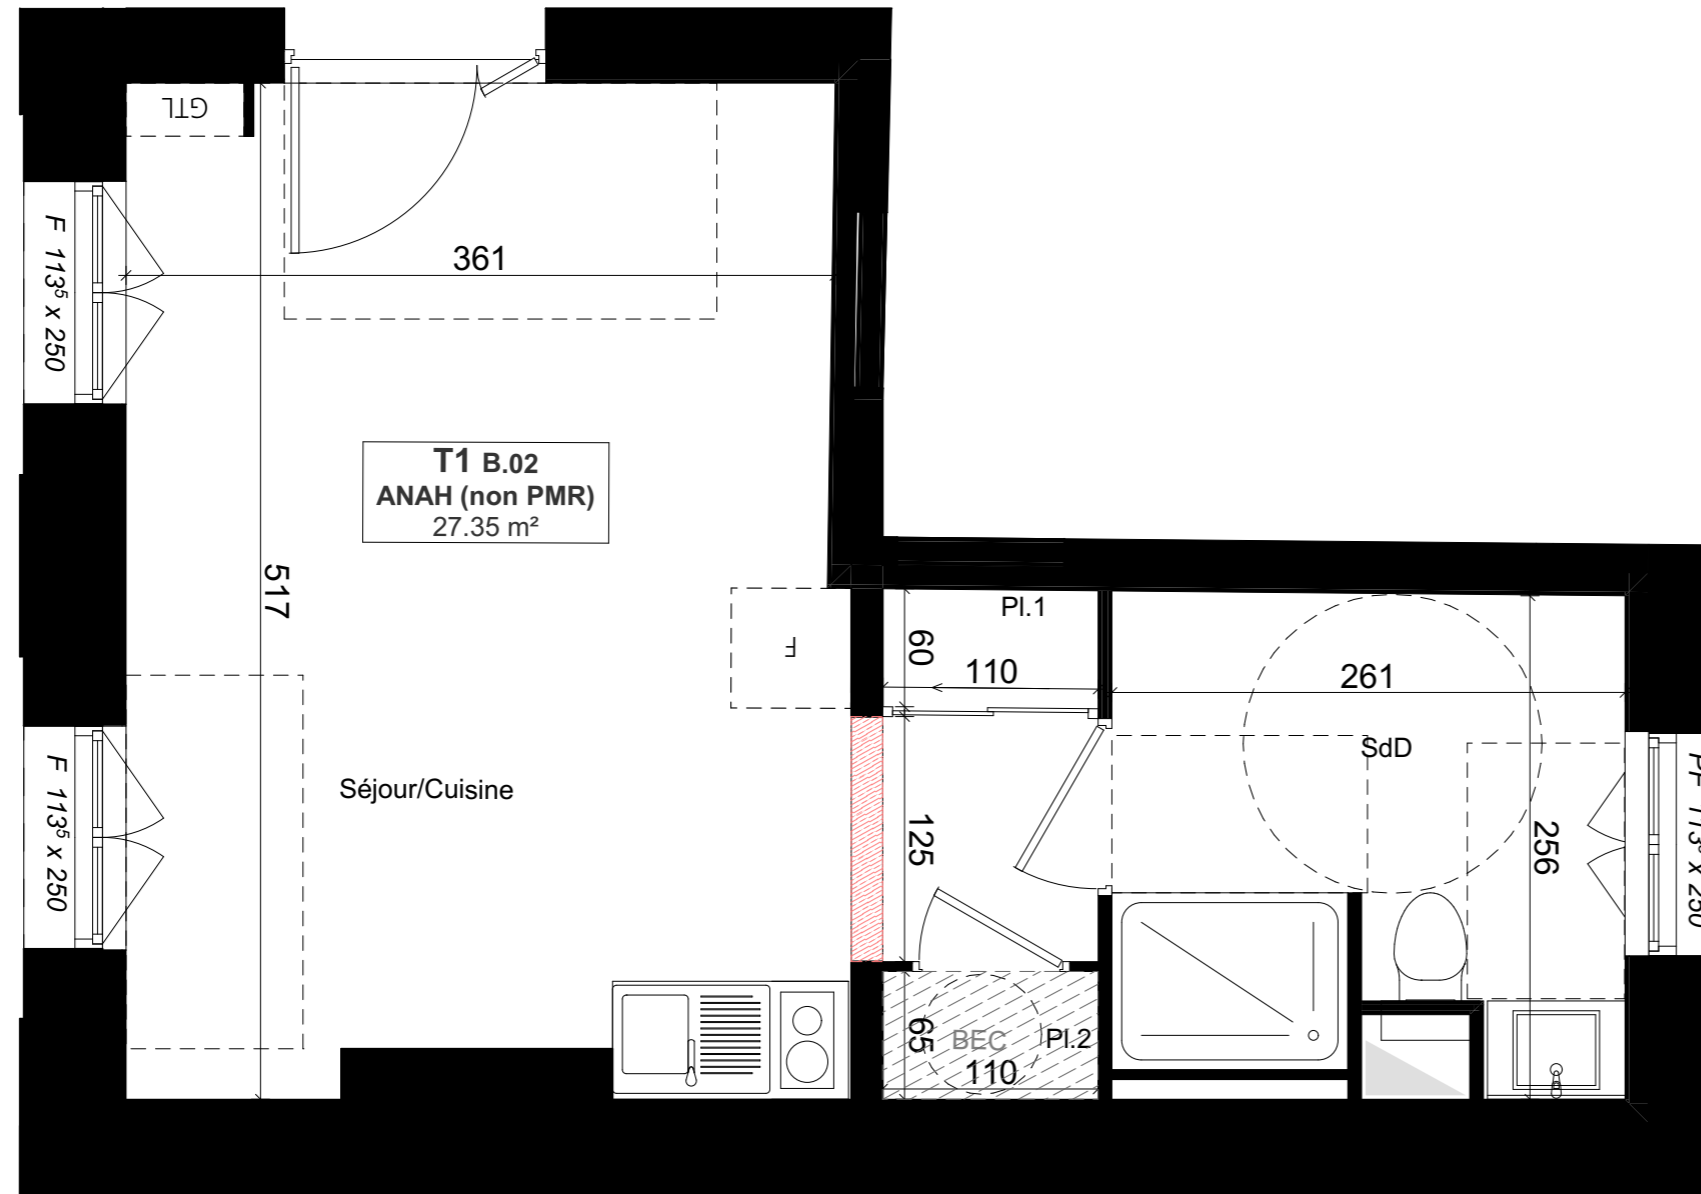

T1 B.02
 ANAH (non PMR)
 27.35 m²

Séjour/Cuisine

N

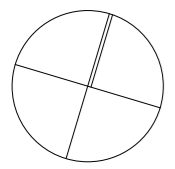

LEGENDE : PF : Porte-Fenêtre / F : Fenêtre / VR : Volet roulant / etel : Tableau électrique / Pl. Placard / TRI : Emplacement tri sélectif / R : Emplacement réfrigérateur / LL : Emplacement lave-linge / LV : Emplacement lave-vaisselle / Soffite, Faux-plafond :
 NOTA : Des modifications sont susceptibles d'être apportées à ce plan en fonction des nécessités techniques de la réalisation, tant en ce qui concerne les dimensions libres que l'équipement. Les surfaces données sont approximatives. Les retonmbées, soffites, faux-plafonds, canalisations, ballons d'eau chaude ainsi que l'emplacement des équipements sont figurés à titre indicatif. La surface des placards des chambres est incluse dans celle des pièces attenantes.



Ind.C
 Date: 02.06.2022