


Maitre d'ouvrage :  
**ATOMÉ**  
 Hangar 107  
 76100 ROUEN  
 Tél. 02.35.02.75.33

Maitre d'oeuvre :  
**ara**


# Résidence LES PORTES DU CHAPITRE

Les Hauts Grigneux - BIHOREL/SAINT MARTIN DU VIVIER

Logement **T4**  
 n° **B201**

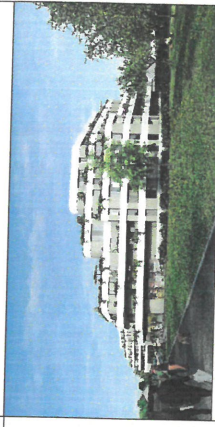



LOCALISATION

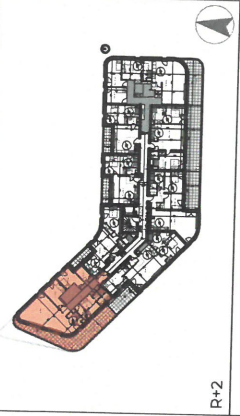

R+2

TABLEAU DE SURFACE | surface habitable (m²)

Numéro de Zone	Pièces	Surface
B201_a / T4 / R+2	Entrée	5,31
	Pièce de vie	50,00
	Suite parentale	17,00
	Chambre 02	11,45
	Chambre 03	10,30
	SdE	3,33
	WC	1,94
	Cellier	4,88
<b>Total</b>		<b>104,21</b>
B201_a / T4 / R+2	Terrasse	39,00
	<b>Total</b>	<b>39,00</b>

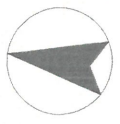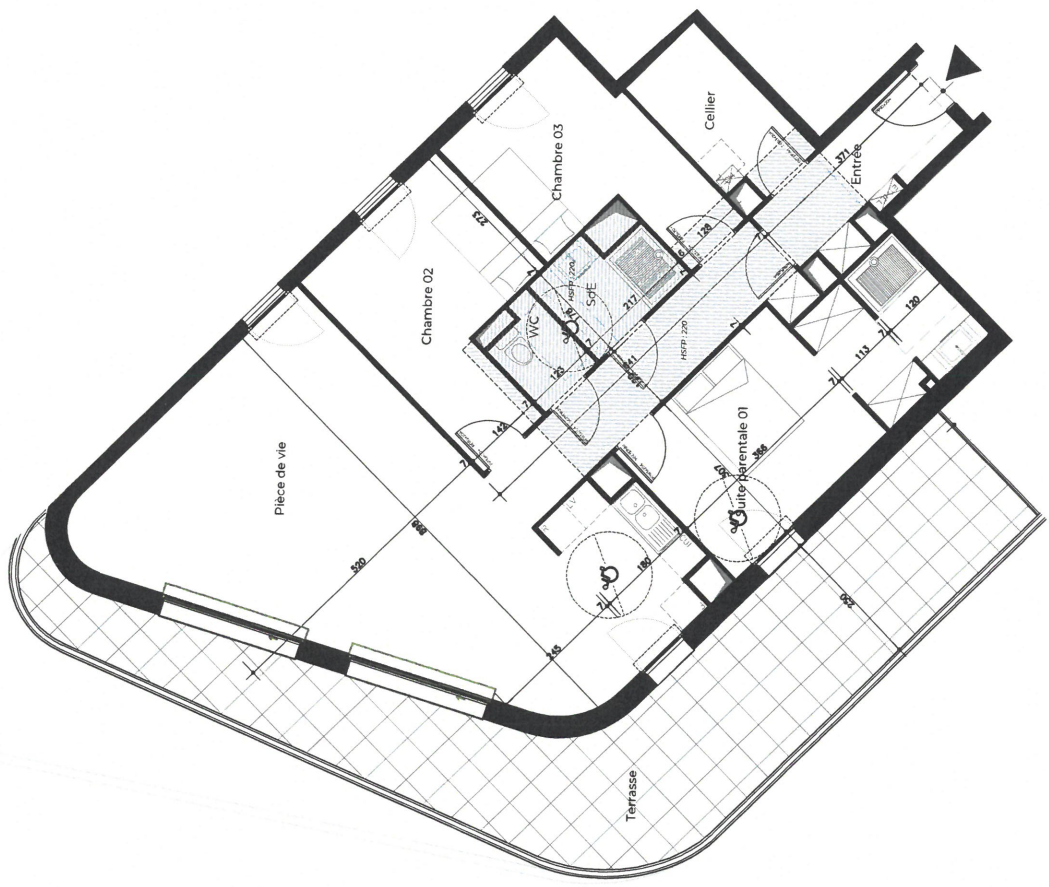

Echelle : 1/50

10/12/2020  
 LEGENDE : PF : porte fenêtre / F : fenêtre  
 All. : allège / VR : volet roulant / cuis. : cuisson  
 LV : lave vaisselle / LL : lave linge / R : réfrigérateur / SL : sèche linge / ETEL : tableau électrique / CH : chaudière

Nota : ce plan est susceptible d'être légèrement modifié en fonction de la nécessité techniques de la réalisation en ce qui concerne les dimensions libres et les équipements. Les retombées, soffites, canalisations et radiateurs ne sont pas figurés.