


Résidence L'Atelier Gaston Sébire

160 Route de Paris - 76240 Le MESNIL-ESNARD


PIERRE DE SEINE
AT'OME
Groupe *Odyssee* Immobilier

107 Allée François Mitterrand 76100 ROUEN
Tél : 02 35 02 77 99


Logement type 4P n°C01

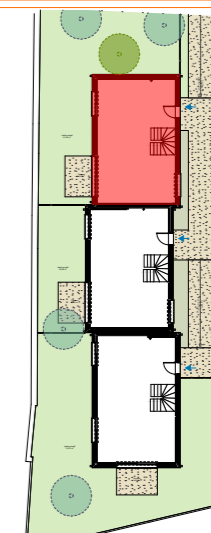

Plans de vente

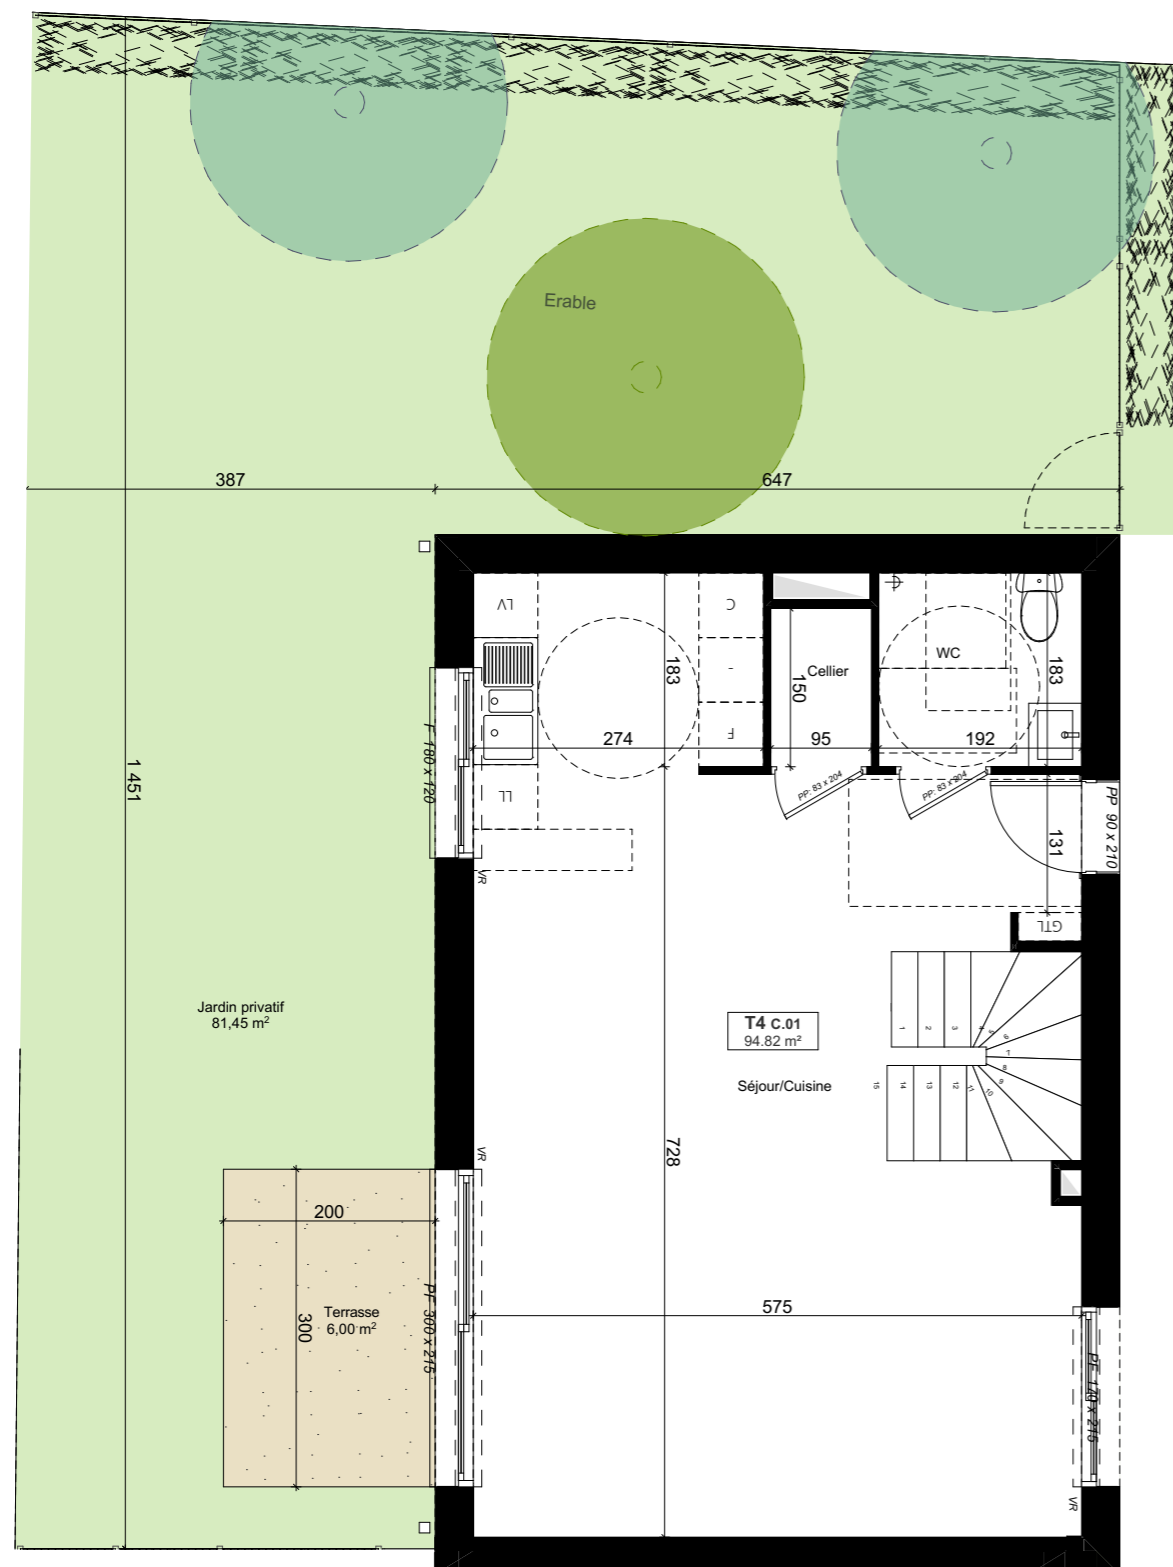

Rez-de-chaussée

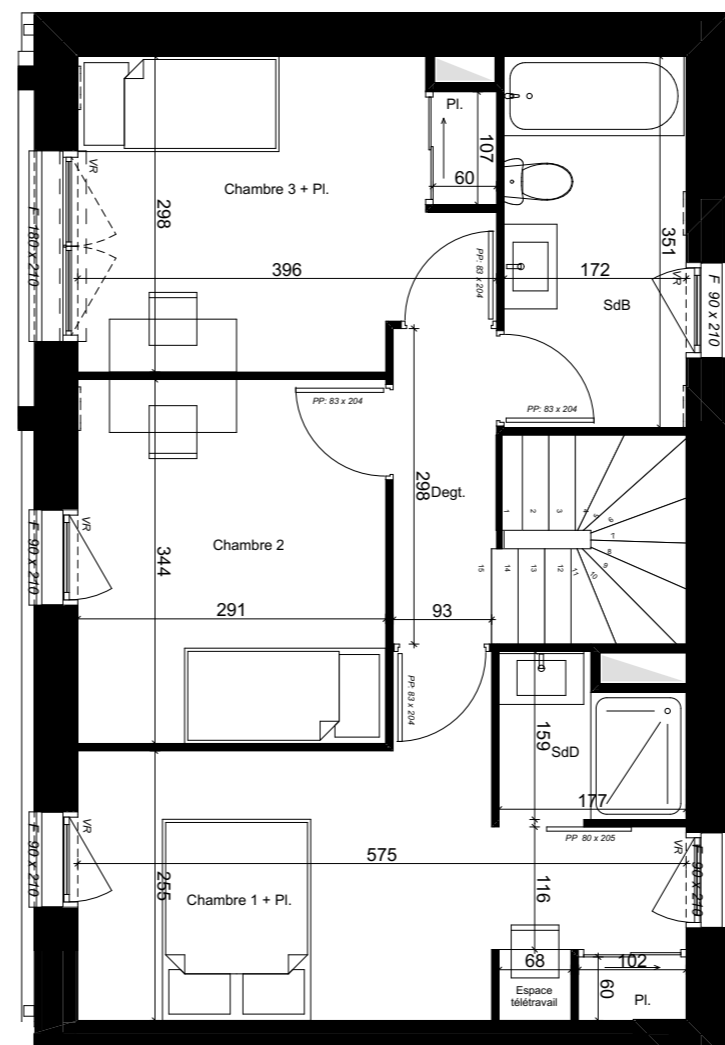


Etage

Tableau de surfaces S. habitable (m²)

Séjour / Cuisine	43,42
WC	3,51
Cellier	1,42
Chambre 1 + Pl.	14,09
Chambre 3 + Pl.	11,02
Chambre 2	10,00
SdB	6,03
SdD	2,46
Dégt.	2,87
Total	94,82 m²

Terrasse	17,53
Jardin privatif	81,45

LEGENDE : PF : Porte-Fenêtre / F : Fenêtre / VR : Volet roulant / etel : Tableau électrique / Pl. Placard / TRI : Emplacement tri sélectif / R : Emplacement réfrigérateur / LL : Emplacement lave-linge / LV : Emplacement lave-vaisselle / Soffite, Faux-plafond :
 NOTA : Des modifications sont susceptibles d'être apportées à ce plan en fonction des nécessités techniques de la réalisation, tant en ce qui concerne les dimensions libres que l'équipement. Les surfaces données sont approximatives. Les retonnées, soffites, faux-plafonds, canalisations, ballons d'eau chaude ainsi que l'emplacement des équipements sont figurés à titre indicatif. La surface des placards des chambres est incluse dans celle des pièces attenantes.

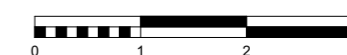

Ind.C
Date: 02.06.2022