

LE PARC BELLEVUE

Rue des Cèdres,
76130 MONT-SAINT-AIGNAN

Maitre d'ouvrage :

ATOME

PROMOTEUR

107 allée François Mitterrand 76100 Rouen
Tel : 02.35.02.77.99

Logement T2 n° 06





Niveau RDC

Surfaces habitables en m²

chambre	13,88
entrée	3,39
sdd	5,88
séjour/cuisine	18,94
wc	1,90
	43,99 m²

Surfaces annexes

jardin	24,97
terrasse	8,00
	32,97 m²

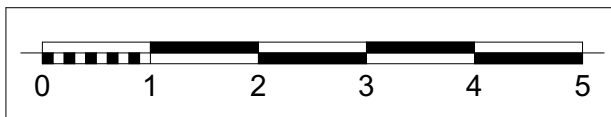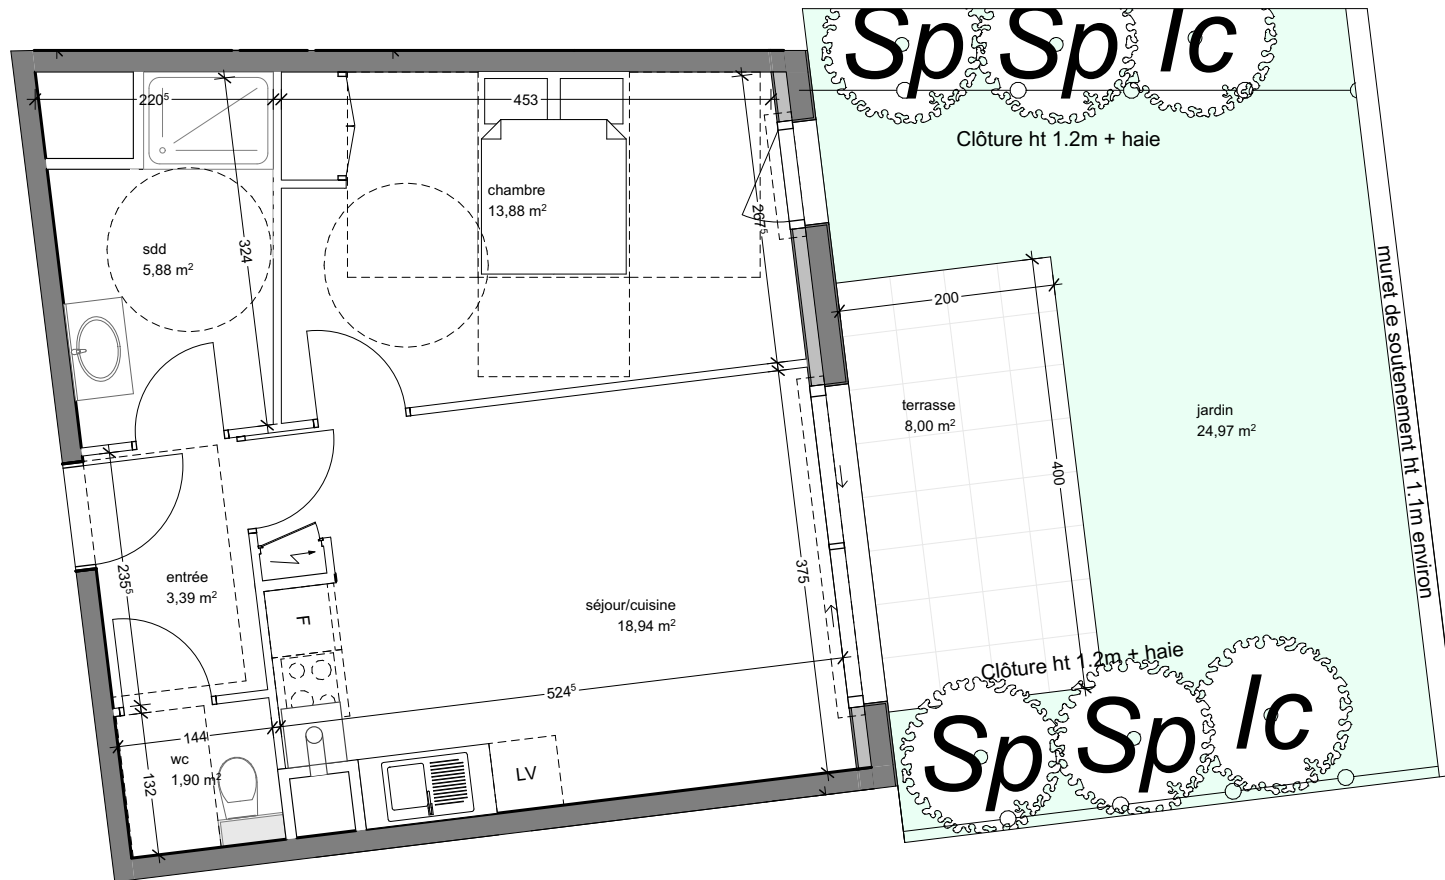

Nota: ce plan est susceptible d'être légèrement modifié en fonction des nécessités techniques de la réalisation en ce qui concerne les dimensions libres et les équipements. Les retombées, soffites, canalisations et radiateurs ne sont pas figurés.

ind.B

Date : 10/03/2020