

LE PARC BELLEVUE


Rue des Cèdres,
76130 MONT-SAINT-AIGNAN

Maître d'ouvrage :

AT'OME
PROMOTEUR

107 allée François Mitterrand 76100 Rouen
Tel : 02.35.02.77.99

Logement T4 n° 13

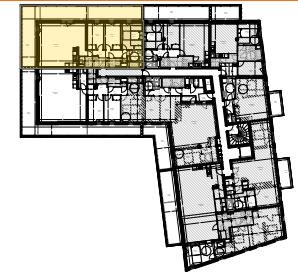



Niveau R+1

Surfaces habitables en m²

cellier	1,16
chambre 1	14,47
chambre 2	10,96
chambre 3	11,00
dgt	8,30
entrée	3,21
rgt	0,70
sdb	5,94
sdd	2,74
séjour/cuisine	48,61
wc	2,39
	109,48 m²

Surfaces annexes

balcon	62,82
	62,82 m²

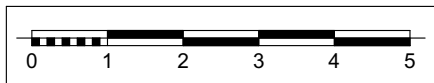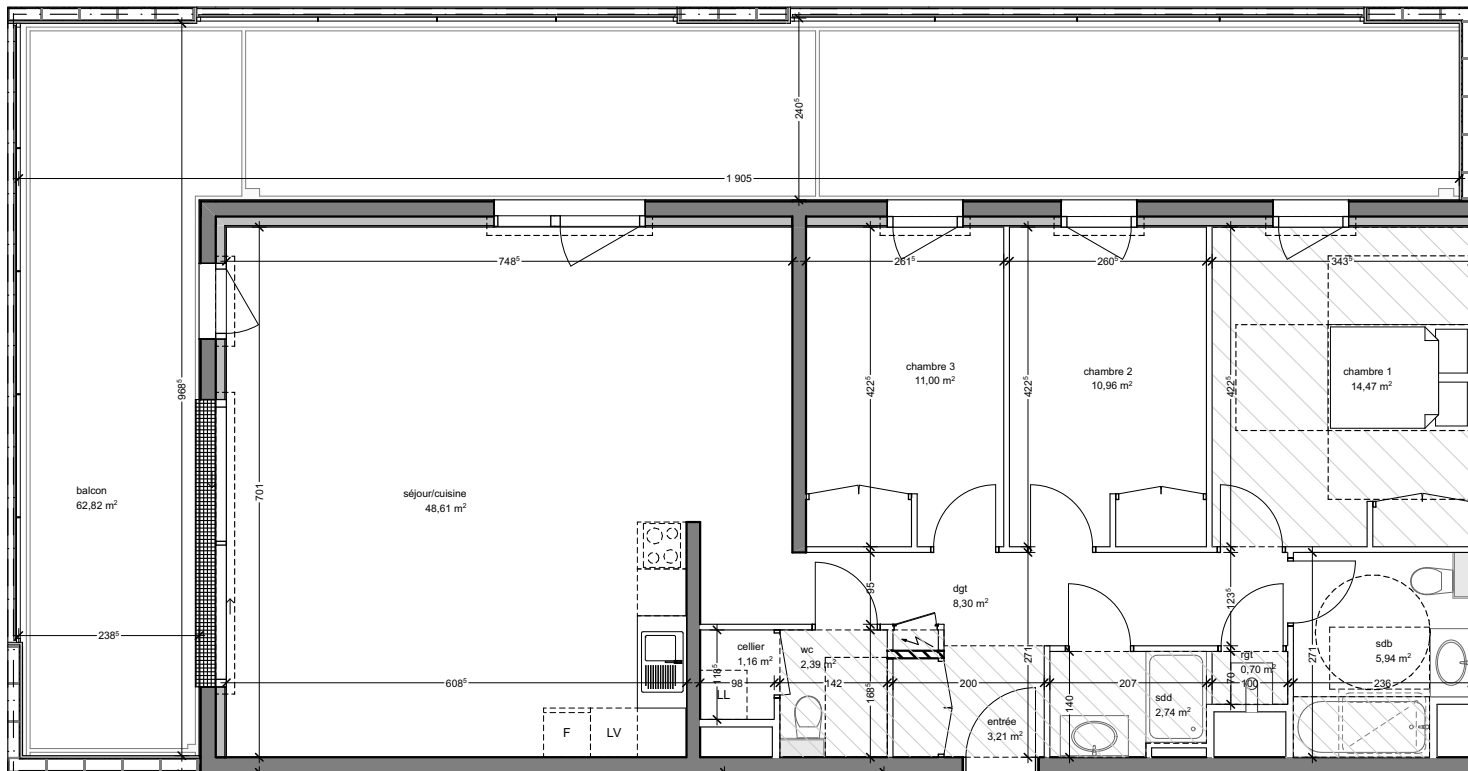

Nota: ce plan est susceptible d'être légèrement modifié en fonction des nécessités techniques de la réalisation en ce qui concerne les dimensions libres et les équipements. Les retombées, soffites, canalisations et radiateurs ne sont pas figurés.

ind.B

Date : 30/09/2020