

# LE PARC BELLEVUE

Rue des Cèdres,  
76130 MONT-SAINT-AIGNAN


Maître d'ouvrage :

## AT'OME

PROMOTEUR

107 allée François Mitterrand 76100 Rouen  
Tel : 02.35.02.77.99

## Logement T4 n° 18

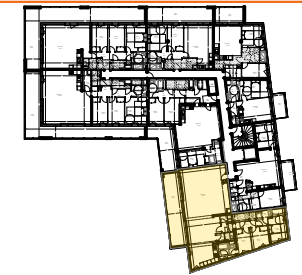



### Niveau R+1

Surfaces habitables en m<sup>2</sup>

buanderie	2,28
cellier	1,75
chambre 1	14,82
chambre 2	9,00
chambre 3	9,12
dgt	6,25
sdb	6,17
sdd	2,90
sdd2	2,90
séjour/cuisine	92,29
wc	1,93
wc2	1,48
	<b>150,89 m<sup>2</sup></b>

Surfaces annexes

balcon	28,06
	<b>28,06 m<sup>2</sup></b>

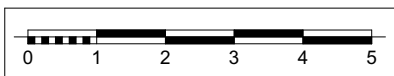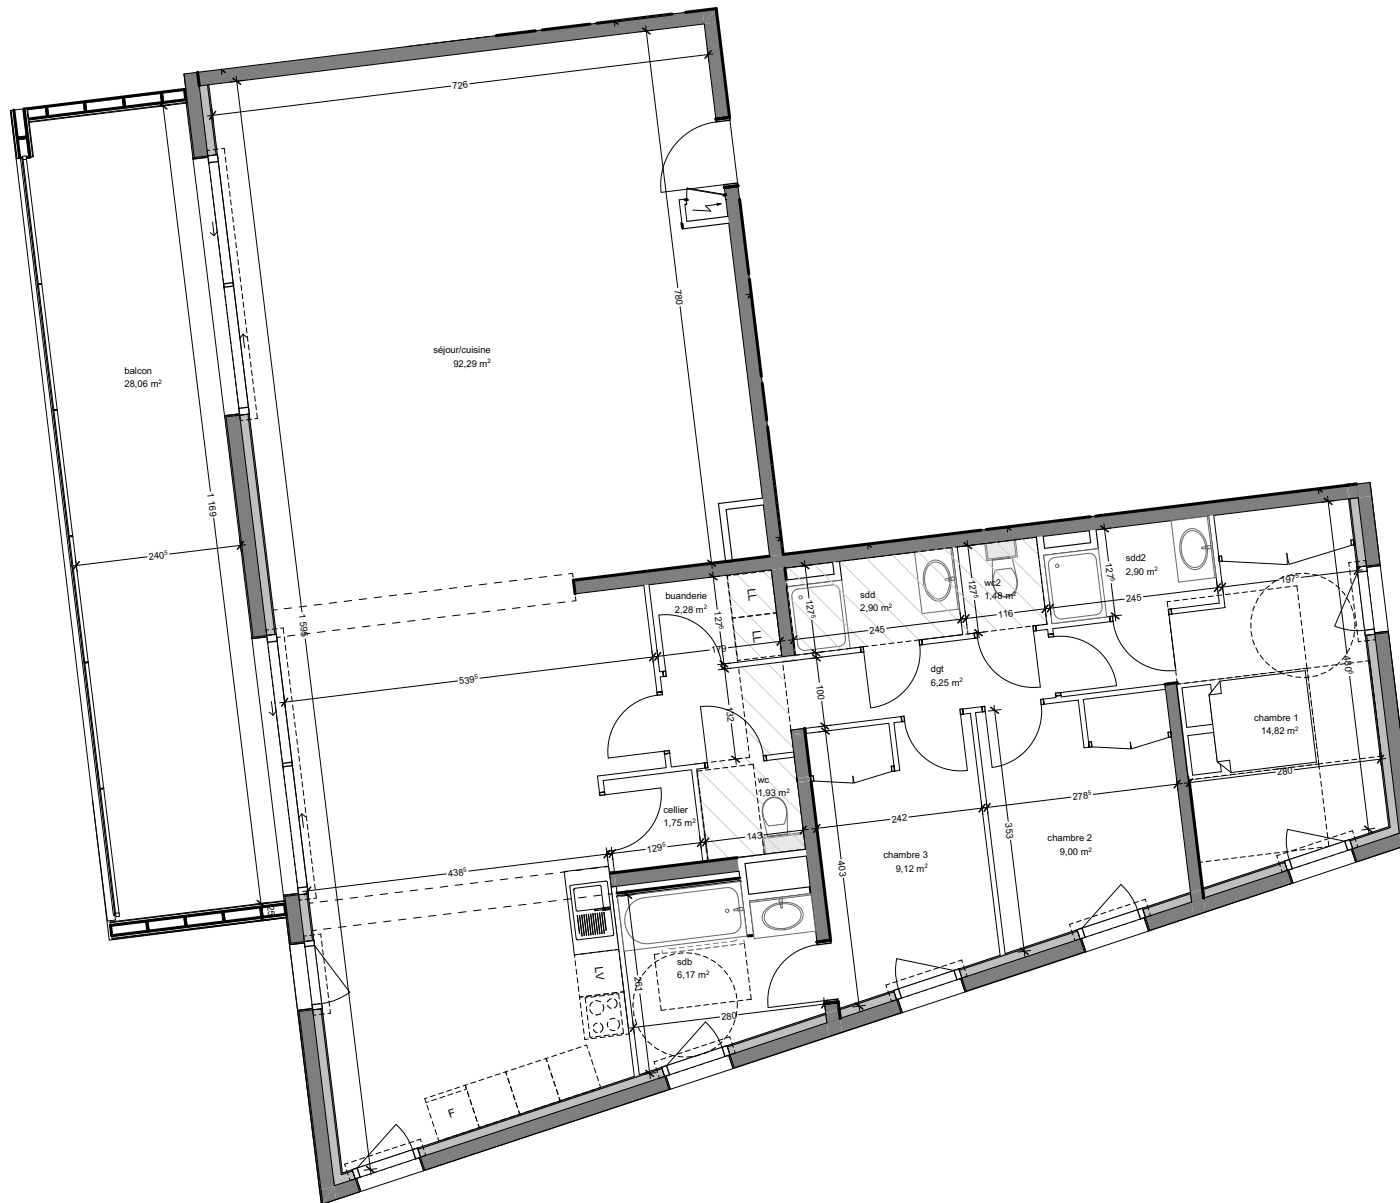

Nota: ce plan est susceptible d'être légèrement modifié en fonction des nécessités techniques de la réalisation en ce qui concerne les dimensions libres et les équipements. Les retombées, soffites, canalisations et radiateurs ne sont pas figurés.

ind.B

Date : 10/03/2020