

LE PARC BELLEVUE

Rue des Cèdres,
76130 MONT-SAINT-AIGNAN


Maître d'ouvrage :

ATOME

PROMOTEUR

107 allée François Mitterrand 76100 Rouen
Tel : 02.35.02.77.99

Logement T4 n° 22

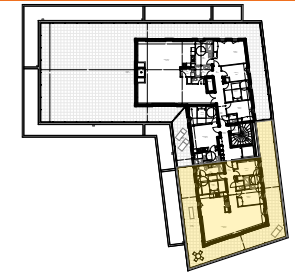



Niveau R+2

Surfaces habitables en m²

chambre 1	13,26
chambre 2	10,08
chambre 3	9,33
entrée	10,30
sdd 1	6,52
sdd 2	4,97
séjour/cuisine	53,00
wc	1,88
	109,34 m²

Surfaces annexes

terrasse	111,89
	111,89 m²

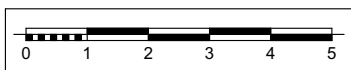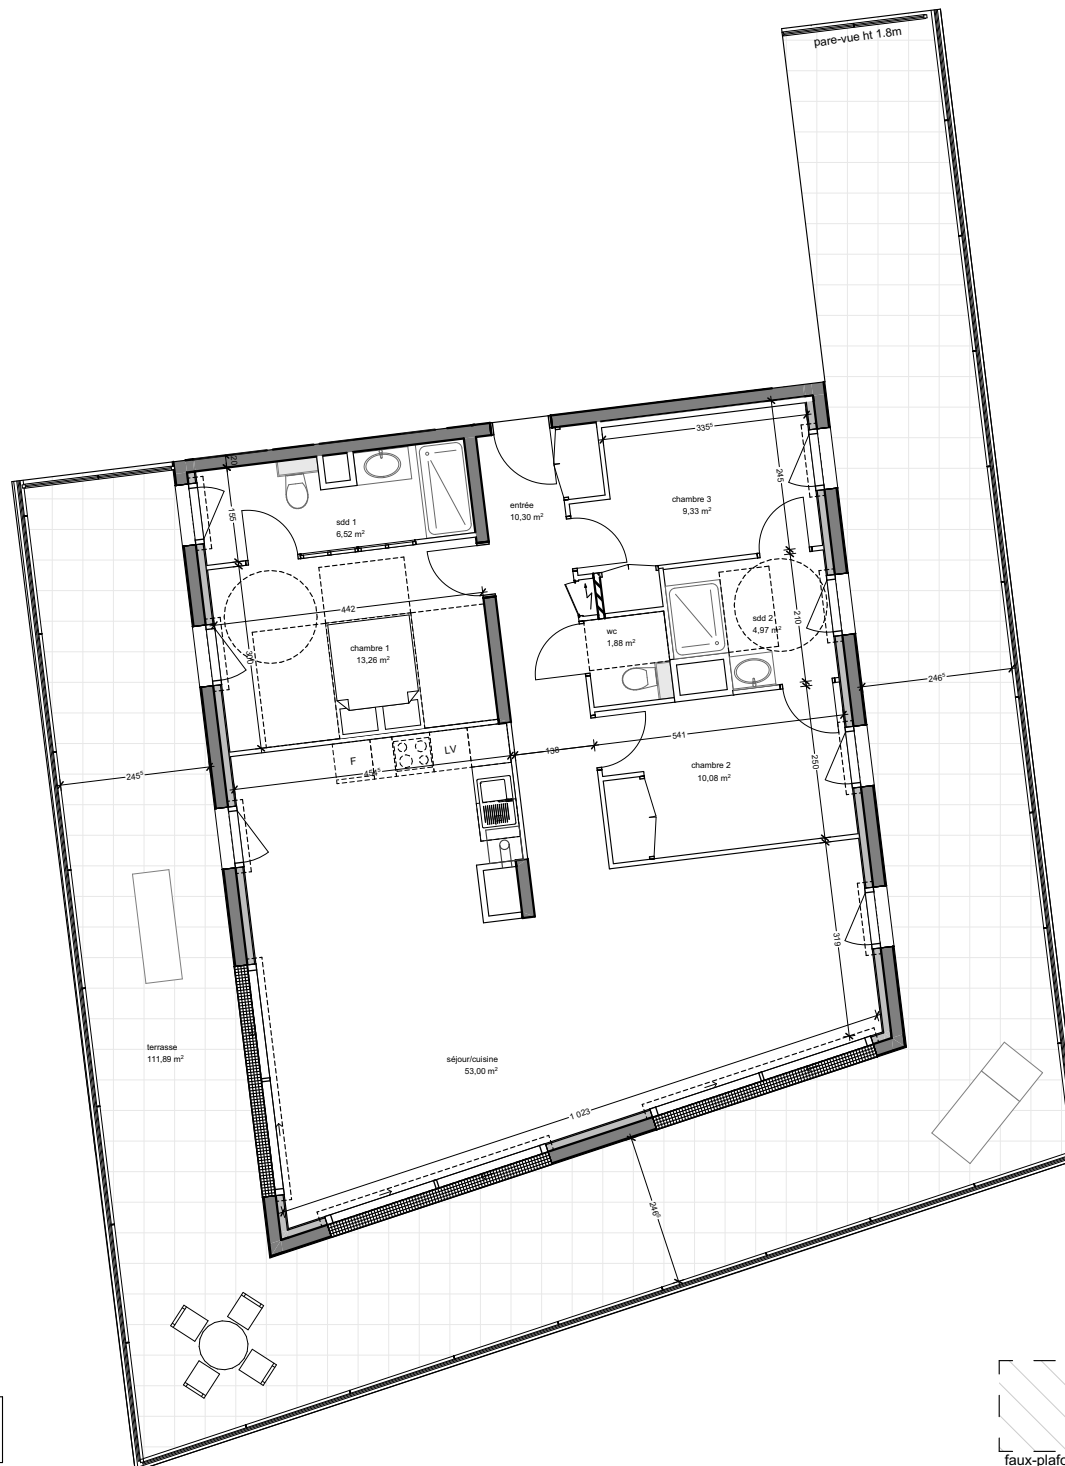

Nota: ce plan est susceptible d'être légèrement modifié en fonction des nécessités techniques de la réalisation en ce qui concerne les dimensions libres et les équipements. Les retombées, soffites, canalisations et radiateurs ne sont pas figurés.

ind.F

Date : 30/09/2020